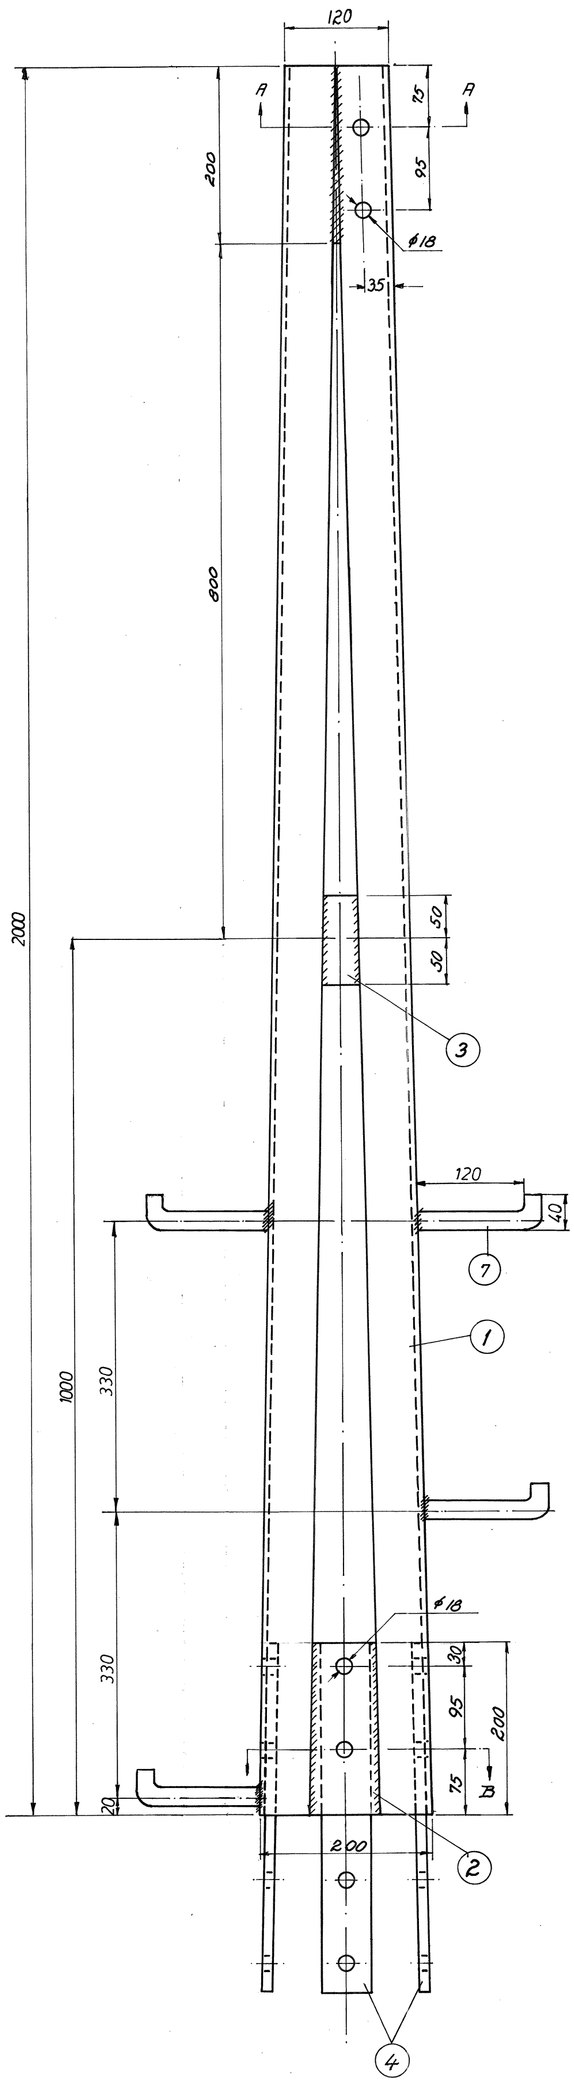

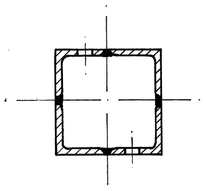

Snitt A-A

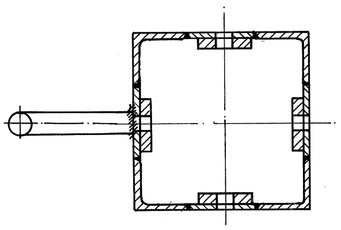

Snitt B-B

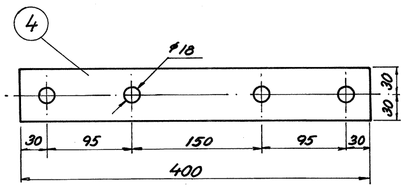

Ant.	Gjenstand	Nr.	Materiale	Tegn. nr.	F. nr.	Kg/Stk	Anm.
4	Rundtstål Ø22 x 160	7	Rst.37.2			0,48	Forsinket
16	Mutter 5/8" NS.970	6	St.k.40		008.051.11		Forsinkes
16	Skrue 5/8"x38 NS.1815	5	St.k.40		249.405.41		"
4	Fl.stål 60x13x400	4	Rst.37.2		249.657.17	2,45	"
4	Stålplate 6x45x100	3	"			0,21	"
4	Stålplate 6x75x200	2	"			0,59	"
4	⊾stål 60x60x6x2000	1	Rst.37.2			10,84	Forsinkes

64.0 16/SFK

249.041.29 F.nr.

Nr.	Forandringer	Dato	Navn	Kfr.
r.5	Stålbetegnelse forandret	29.11.89	R.Ø.W	
r4	F.nr pos 4 påført.	8/6-89	HMH	N/PV
r3	Klatretrinn påført	15-9-76	H.LK	Sfe
r2	Omtegnet, og forandret utf.	23/8-69	Gs.	ØD.

For H_1-H_5 mast — Anvendelse

Kontaktledningsanlegg
Forlengelse av H_1-H_5 master
Spir 2 m

Målestokk 1:5

Tegn. Gs. 23.8.69
Trac.
Kfr. ØD 26.8.69

Norges Statsbaner
Had. E.avd.

Turgar Strøm Per Sture

Erstatning for: 3331 r1

E-3331

Erstattet av:

I Utf.