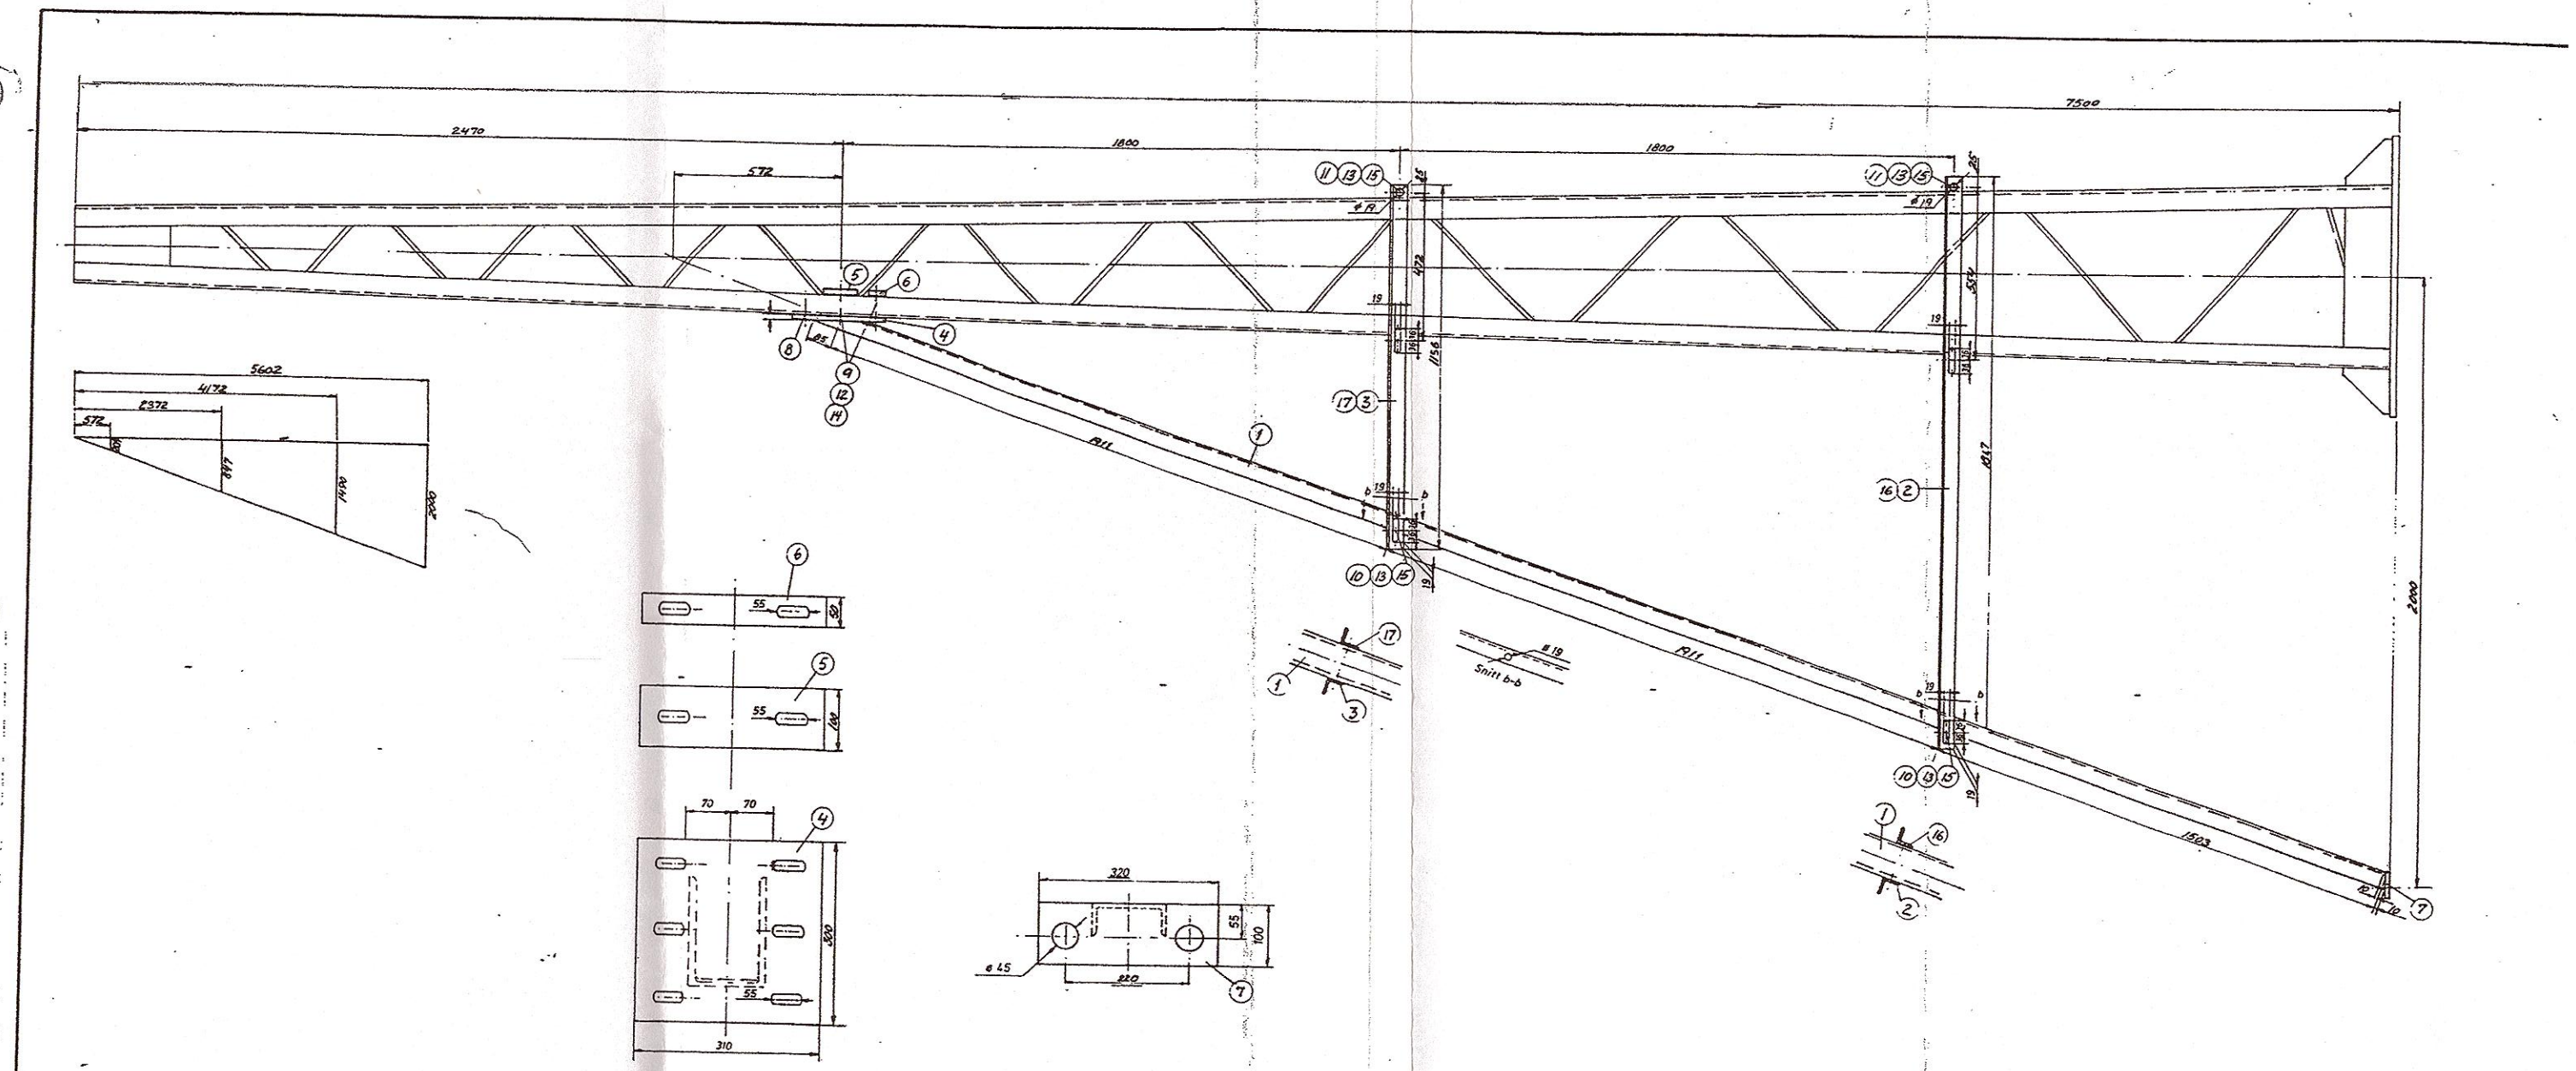

NB!
Fundament for strever se tgn. E-4252

Ant.	Gjenstand	Nr.	Materiale	Tegn. nr.	F.nr.	Ø/stk	Anm.
1	∡ 55 x 55 x 6 x 1156	17	St.37				Forsinket
1	∡ 55 x 55 x 6 x 1847	16	St.37				"
8	Skive M16	15	St.37B		008.817.27		"
4	Skive M20	14	St.37B		008.817.29		"
8	Mutter 5/8"	13	St.k.40		008.051.11		"
4	Mutter 3/4"	12	"		008.051.12		"
4	Skrue 5/8 x 180	11	"				"
4	" 5/8 x 32 helgj.	10	"		012.333.11		"
4	Skrue 3/4" x 120	9	St.k.40		012.344.14		"
2	Hakebolt	8		E-1733 III	249.409.64		"
1	Fl.stål 320 x 100 x 20	7	St.37				"
1	" " 310 x 50 x 15	6	"				"
1	" " 310 x 100 x 15	5	"				"
1	Fl.stål 310 x 300 x 20	4	"				"
1	∡ 55 x 55 x 6 x 11 6	3	"				"
1	∡ 55 x 55 x 6 x 1847	2	"				"
1	[IP12 x 5420	1	St.37				Forsinket

Nr.	Forandringer	Dato	Navn	Kfr.
r3	Mål i pos 7 endret	6.11.84	AOA	[signature]
r2	Hull pos 4,5,6,2+3,16 og 17	3.3.83	AOA	[signature]
r1	Hull i pos. 7 endret	22/5.75	[signature]	[signature]

Kontaktledningsanlegg
Strever for B_{3-6} mast (smalside)

Målestokk: 1:5 1:10

Tegn. [signature] 7.4.75
Trac.
Kfr. [signature] 15.4.75

Norges Statsbaner
Had. Eqvd.
[signature]

Erstatning for:
E-5126
Erstattet av: