

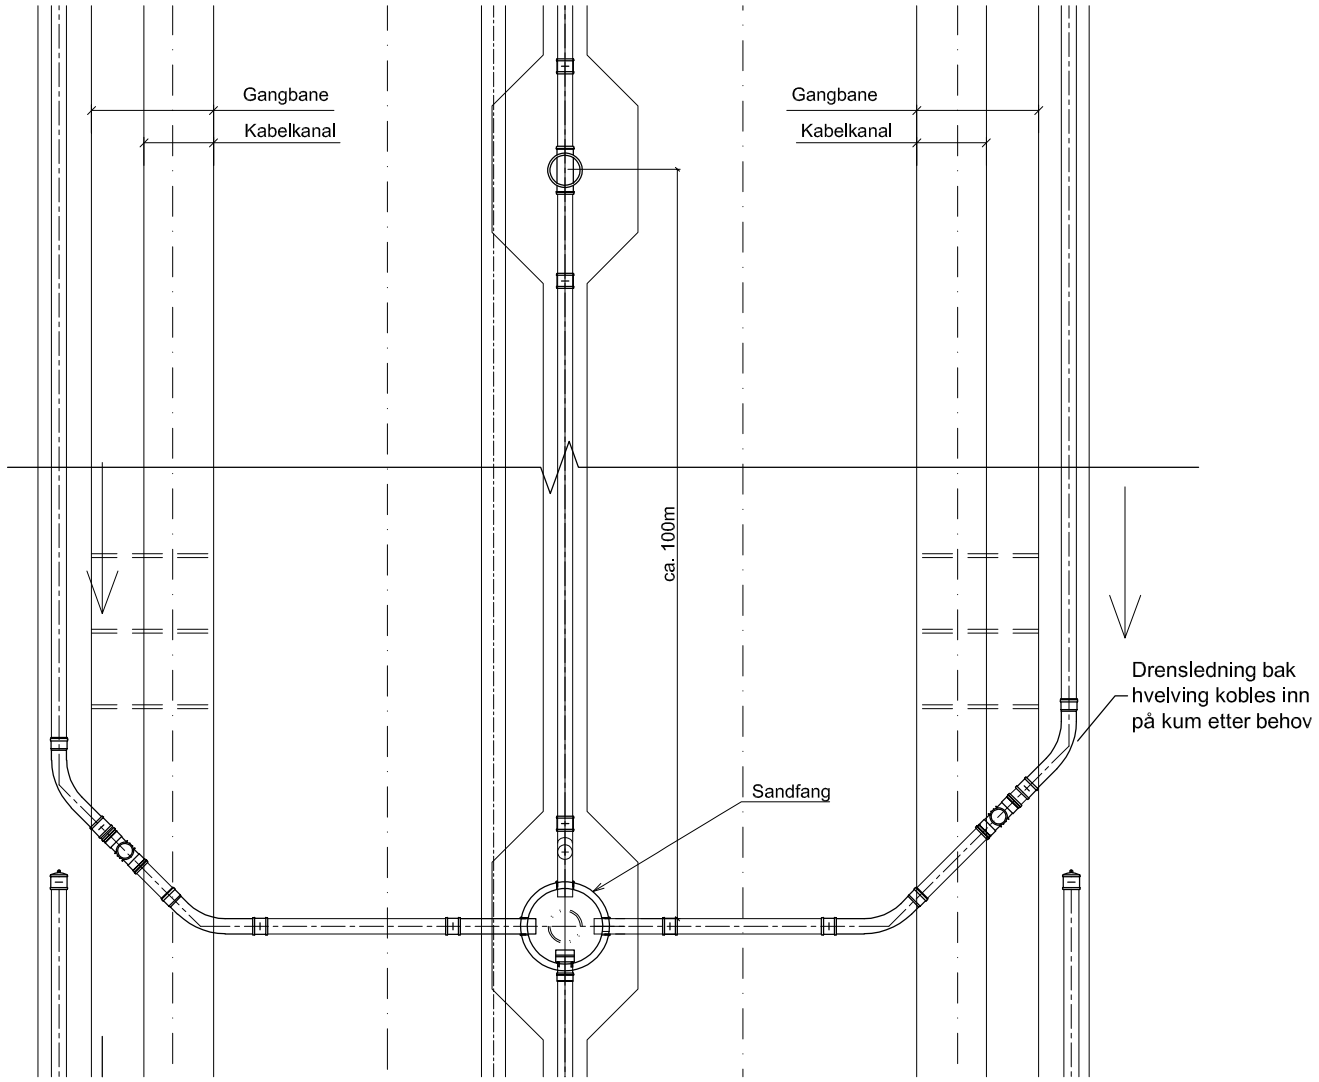


1:100

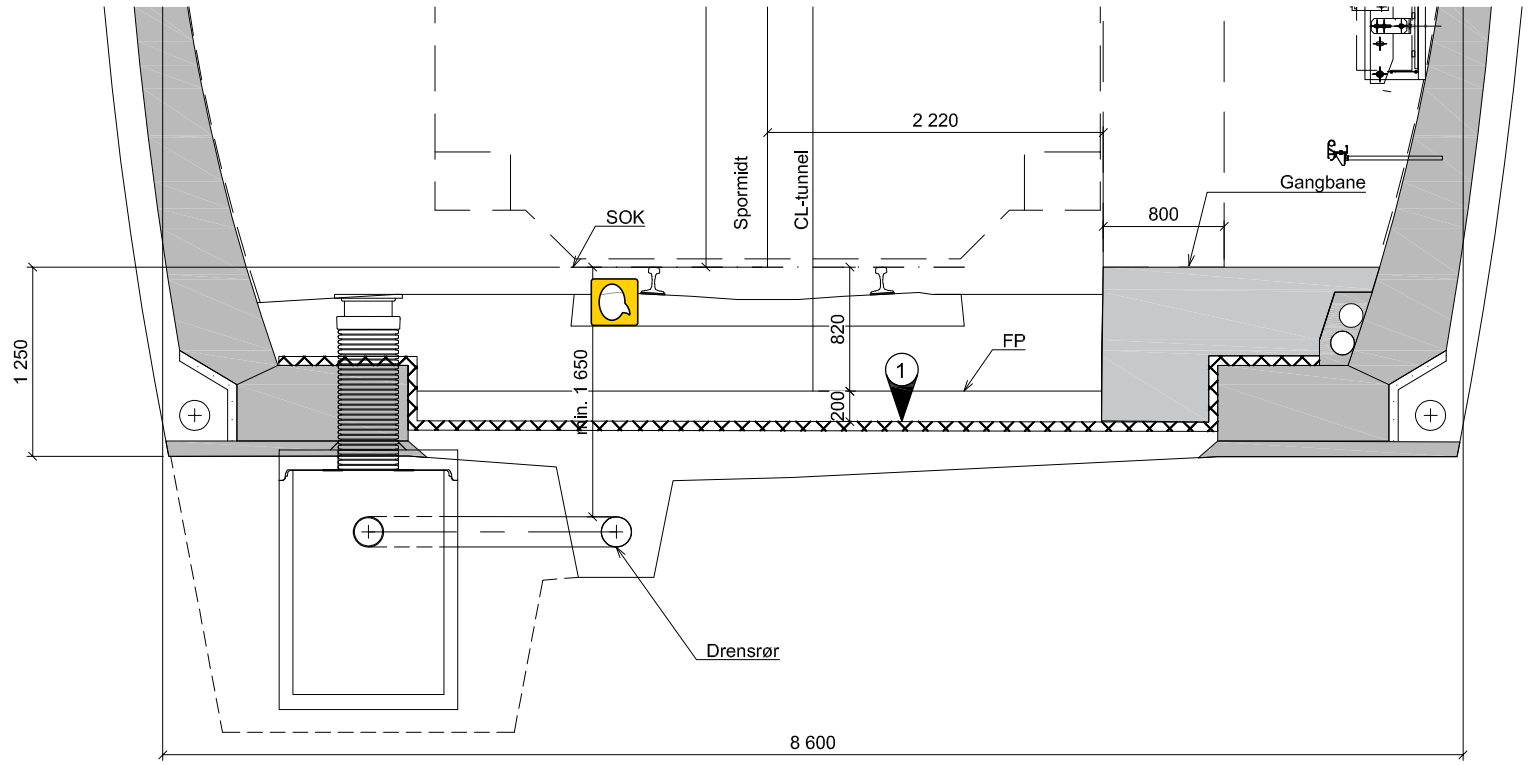

ANVISNINGER

1 Ekstra dybde grøft eller isolasjon i frostsonen (F100 > 6000 timegrader)

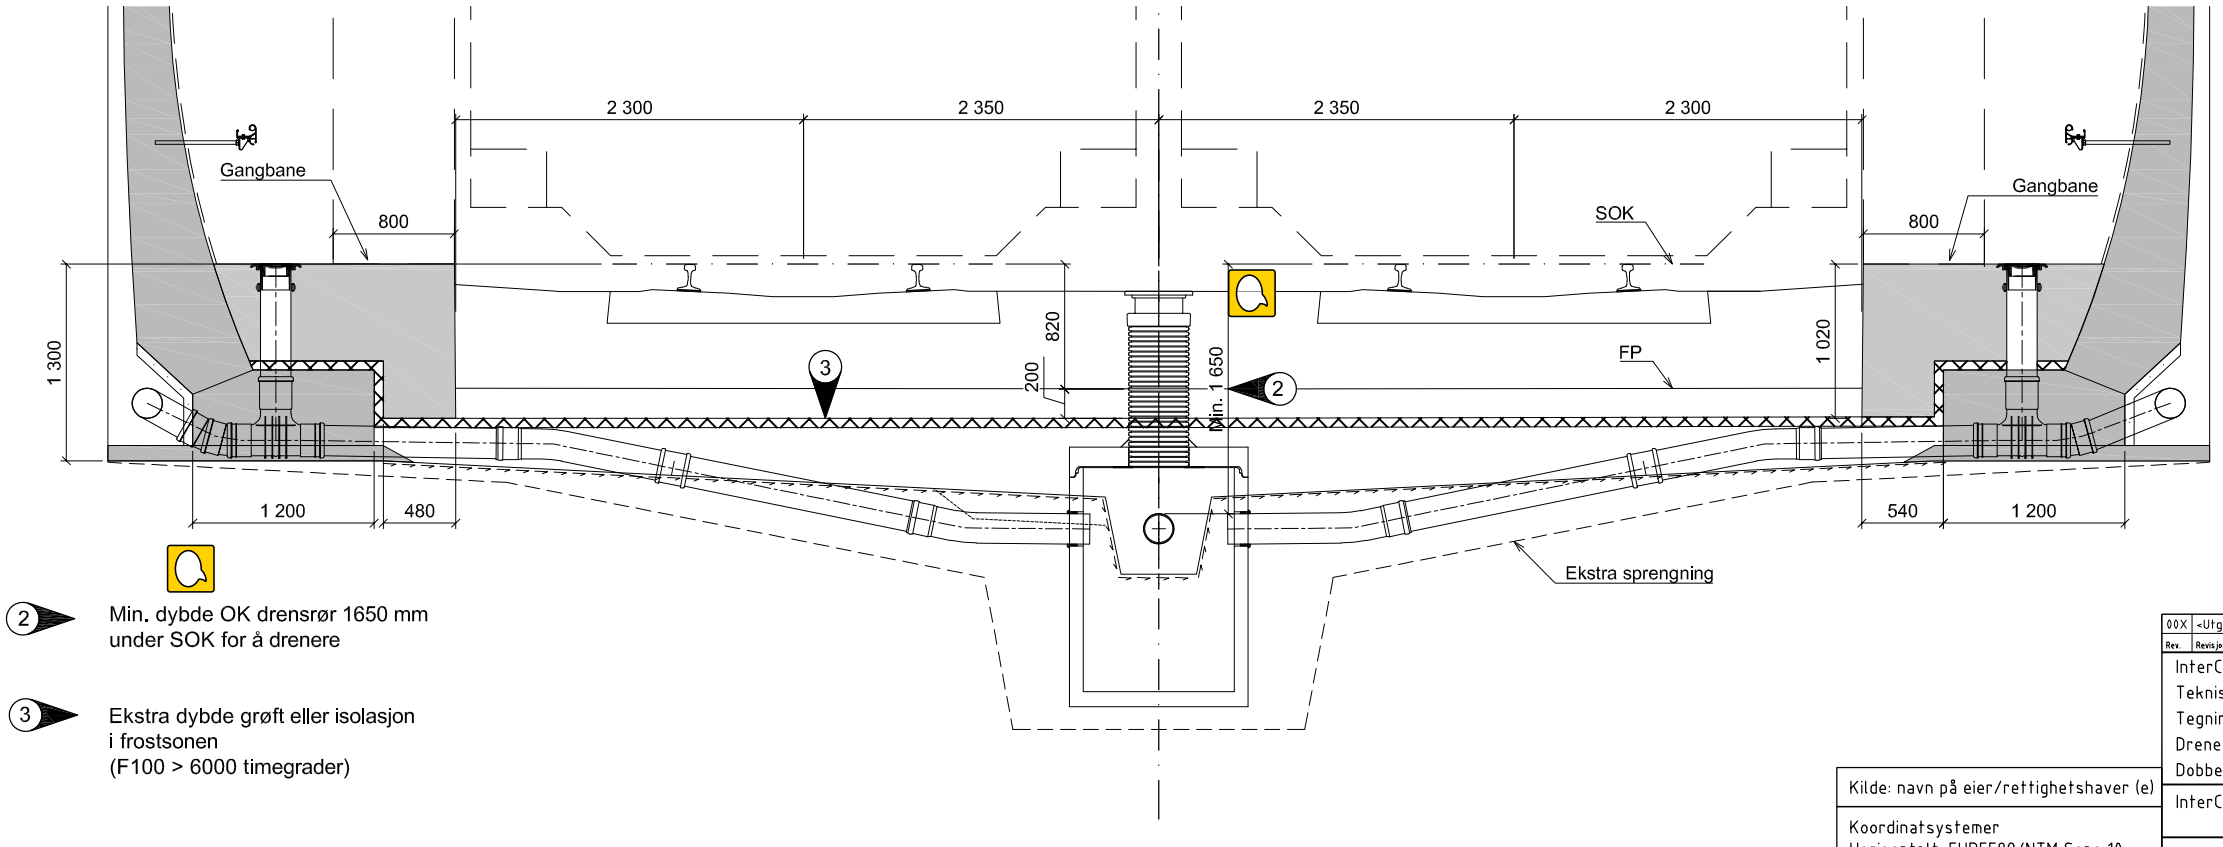

2 Min. dybde OK drensrør 1650 mm under SOK for å drenere

3 Ekstra dybde grøft eller isolasjon i frostsonen (F100 > 6000 timegrader)

FORKLARINGER
SOK: Skinneoverkant, laveste skinne
FP: Formasjonsplan

00X	<Utgivelsesårsak>	xx.xx.2017	>>XX<<	>>XX<<	>>XX<<
Rev.	Revisjonen gjelder	Dato	Tegnet av	Kontrollert av	Godkjent av

InterCity-prosjektet
Teknisk Designbasis for InterCity-strekningene.
Tegningshefte
Drenering i tunnel
Dobbeltspor og enkeltspor

InterCity prosjektet

Målestokk	1:50 / 1:100
Fritekst 1	
Fritekst 2	
Fritekst 3	
Produsent	
Prod.tegn.nr.	
Erstatning for	
Erstattet av	
Tegningsnummer:	ICP-00-0-00001
Rev.:	00X
Tegningsnummer:	008
Rev.:	

BANE NOR

Kilde: navn på eier/rettighetshaver (e)

Koordinatsystemer
Horisontalt: EUREF89/NTM Sone 10
Vertikalt: NN2000

XREF: