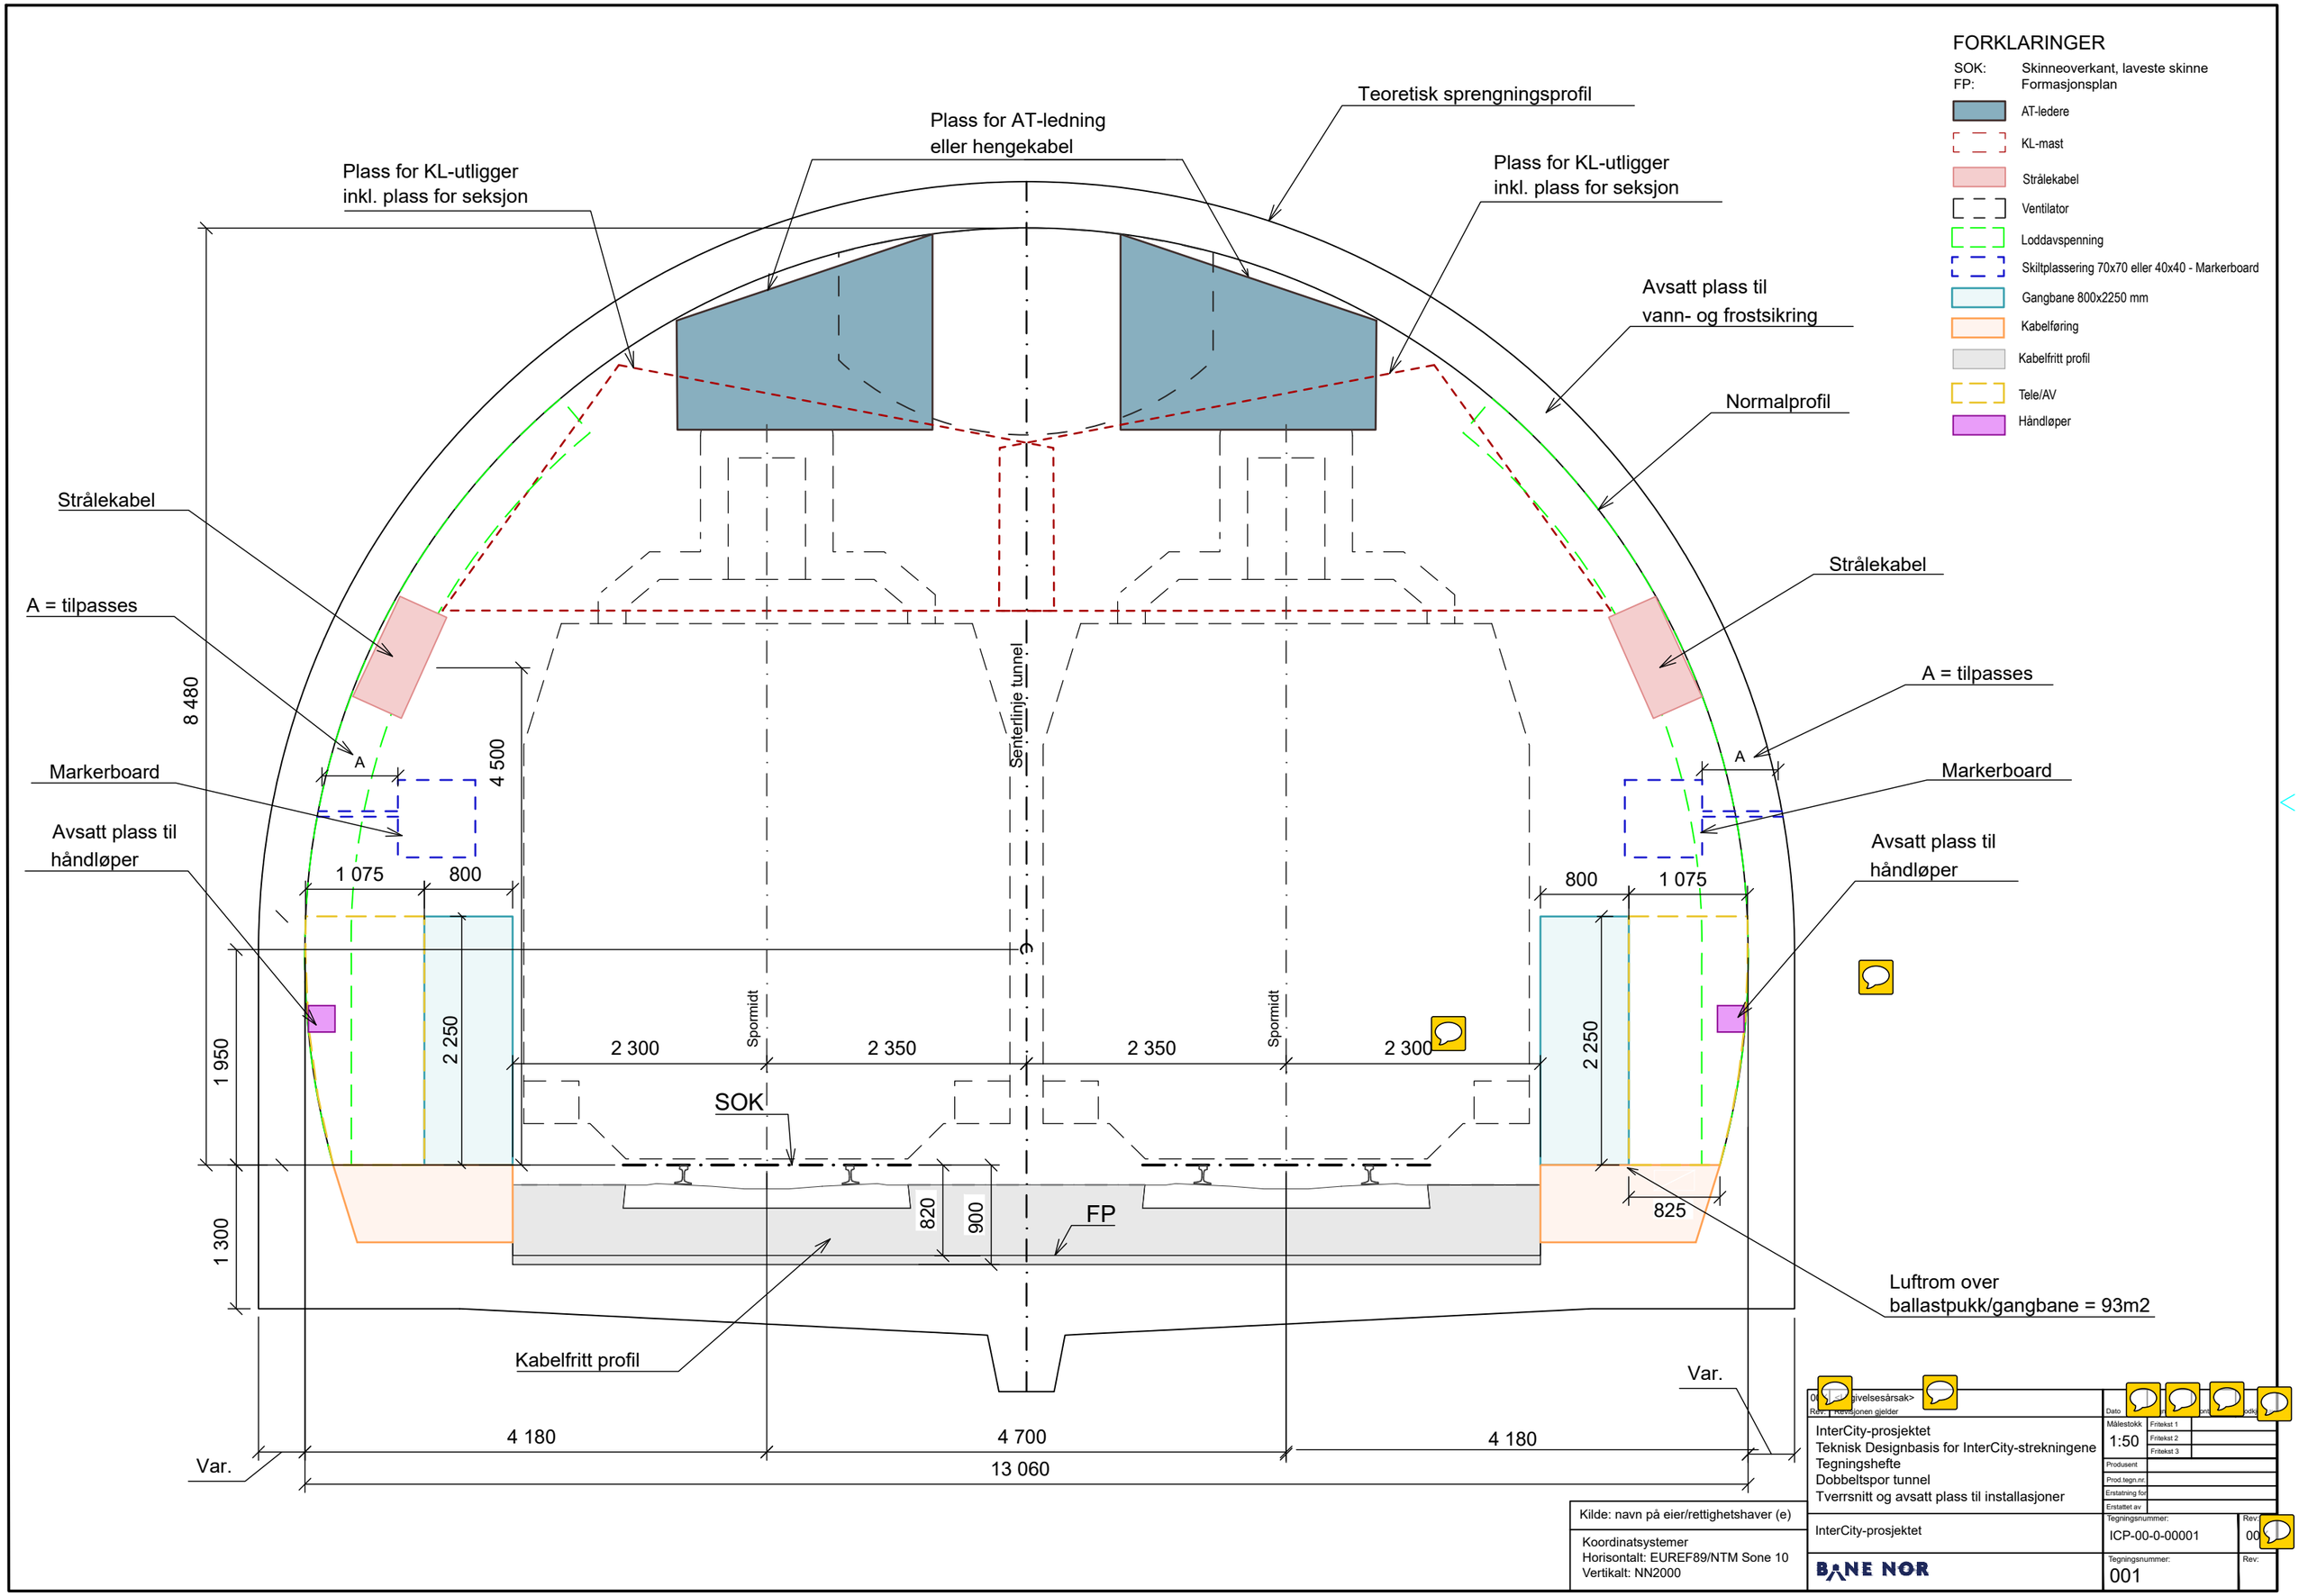

Kilde: navn på eier/rettighetshaver (e)

Koordinatsystemer
Horisontalt: EUREF89/NTM Sone 10
Vertikalt: NN2000

InterCity-prosjektet Teknisk Designbasis for InterCity-strekningene Tegningshefte Dobbeltspor tunnel Tverrsnitt og avsatt plass til installasjoner	Målestokk 1:50	Fritekst 1 Fritekst 2 Fritekst 3
InterCity-prosjektet	Tegningsnummer: ICP-00-0-00001	Rev: 00
BANE NOR	Tegningsnummer: 001	Rev: