





2500
2500
30
30

høyde
svilleprofil
midt på
JBV 60. JBV 60 BRU er identisk med JBV 60
med unntak av innstøpte anker / dybler for feste
av ledeskinner

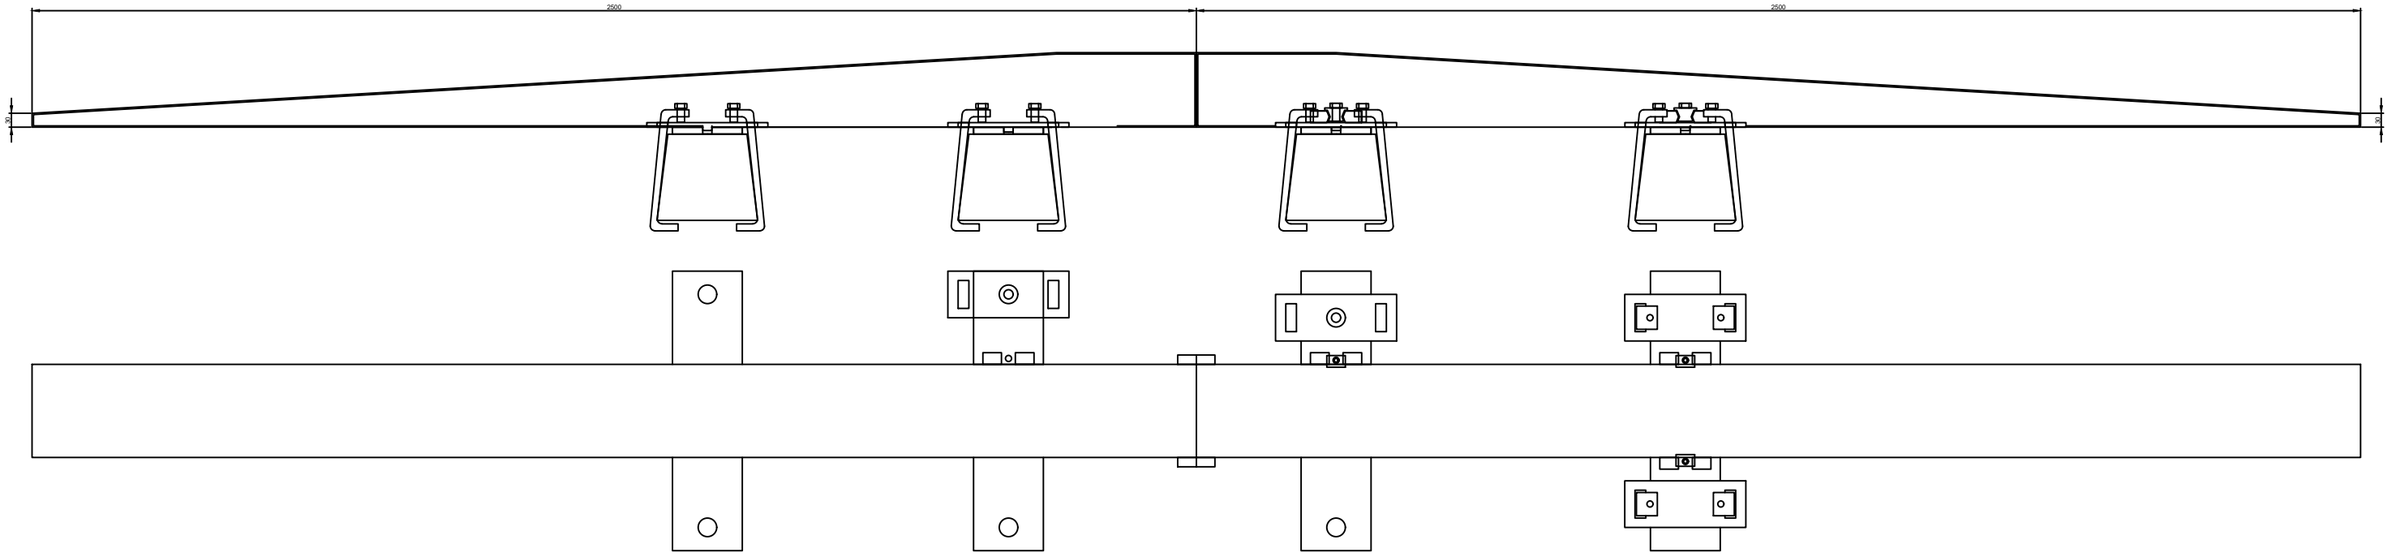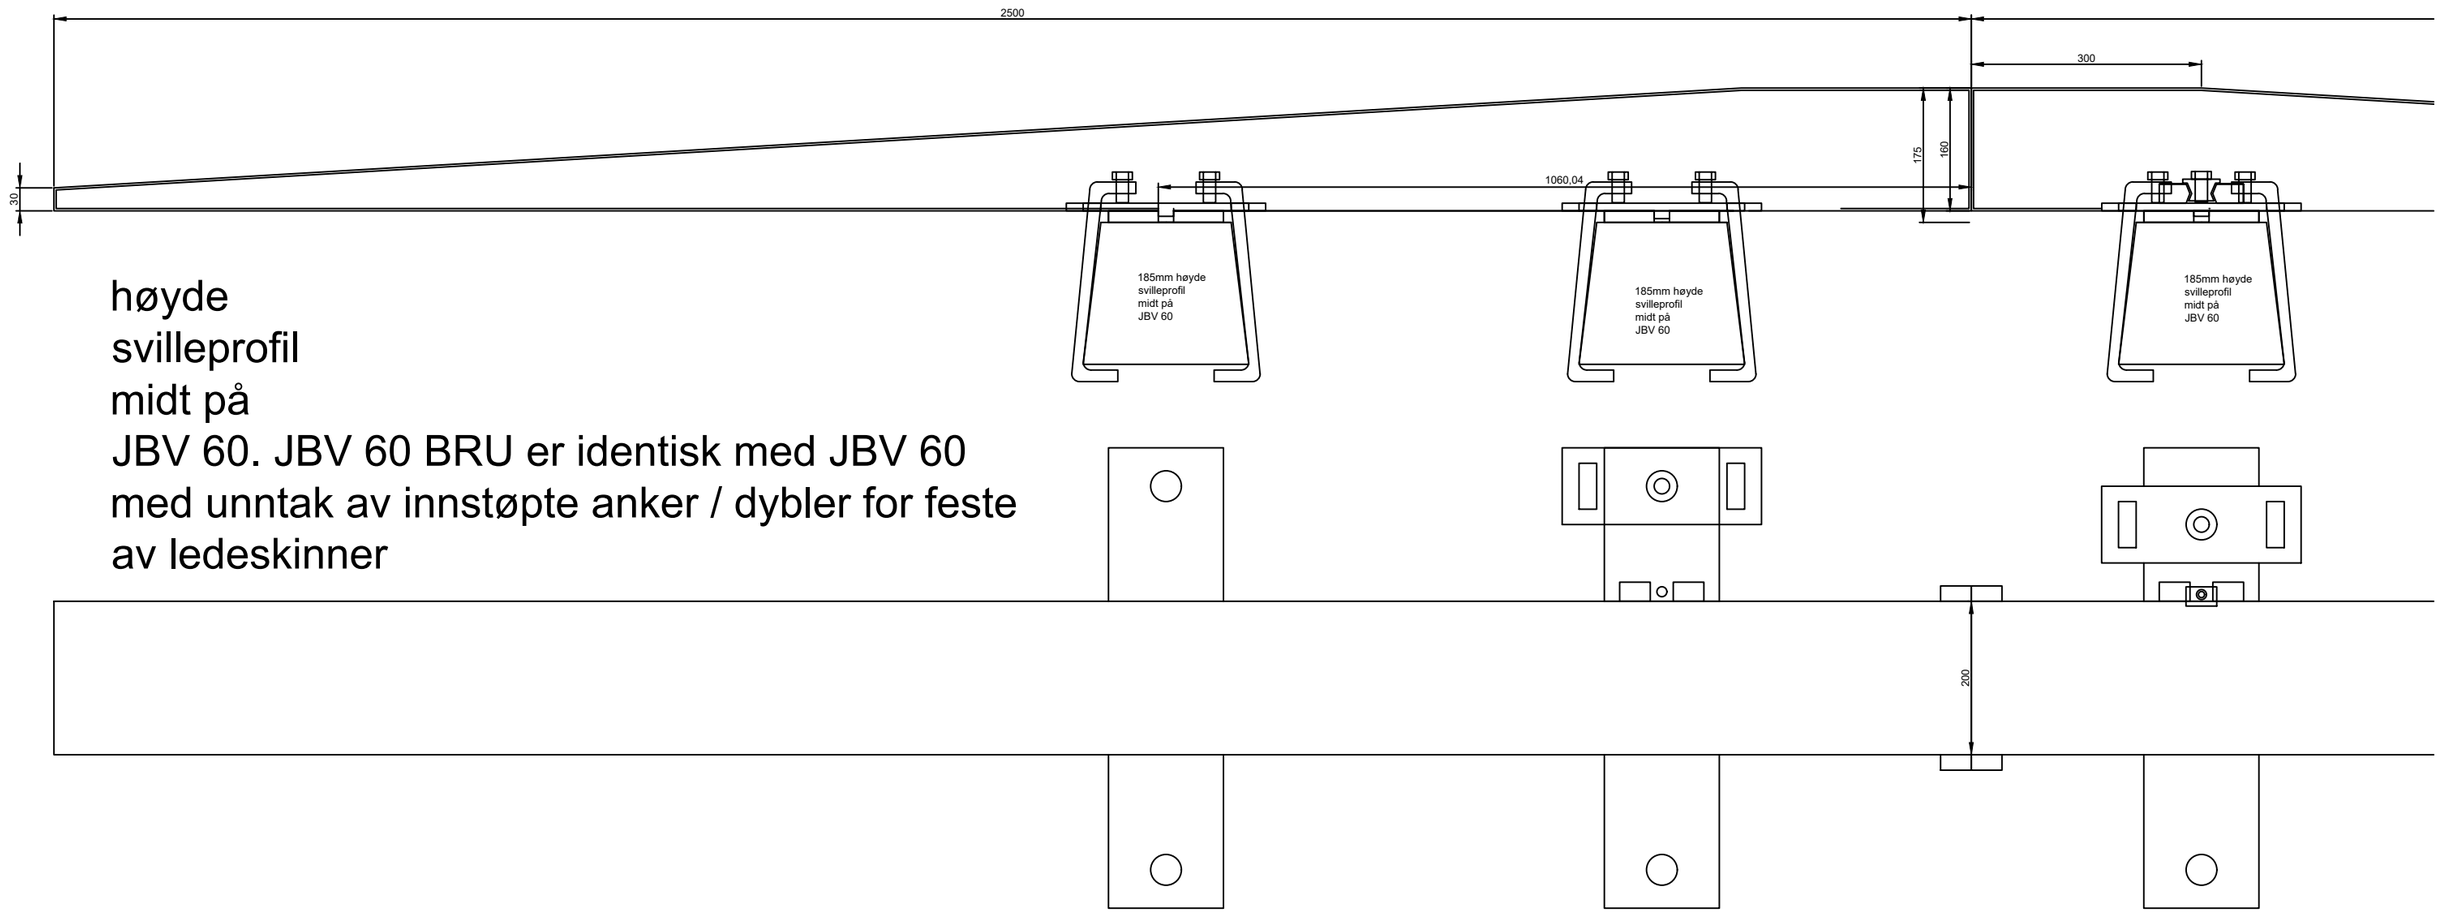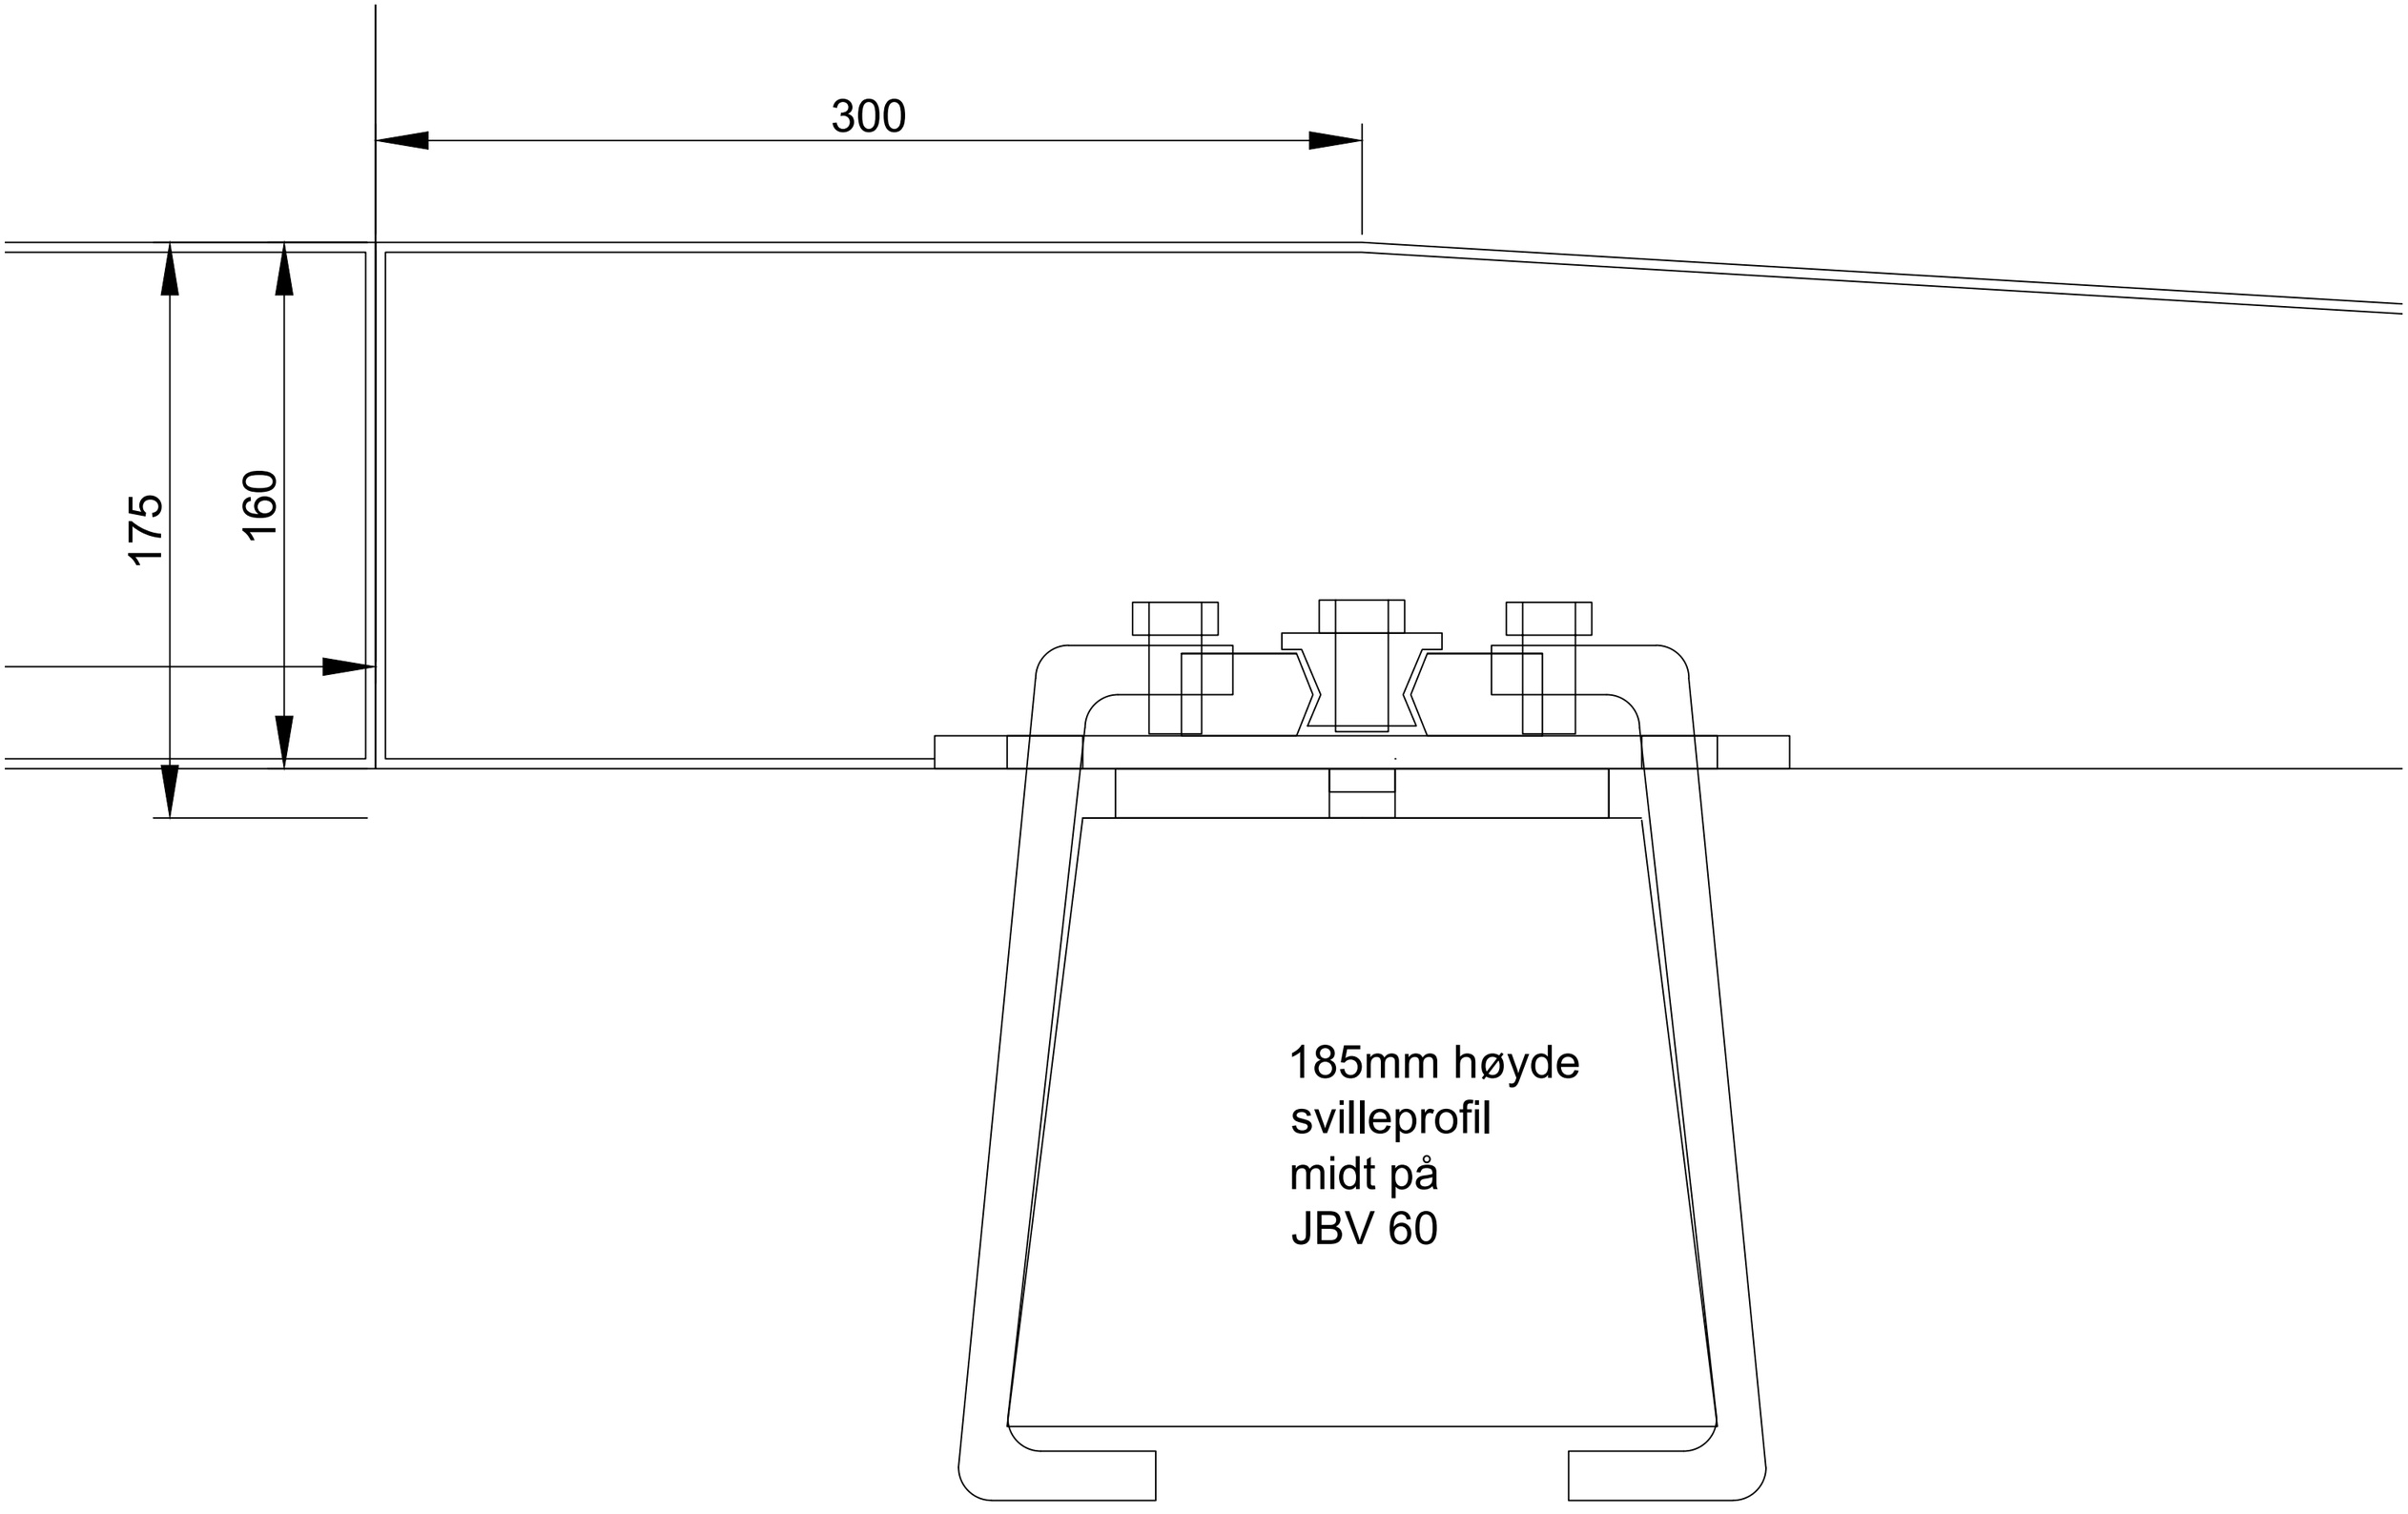



300
175
160
185mm høyde
svilleprofil
midt på
JBV 60

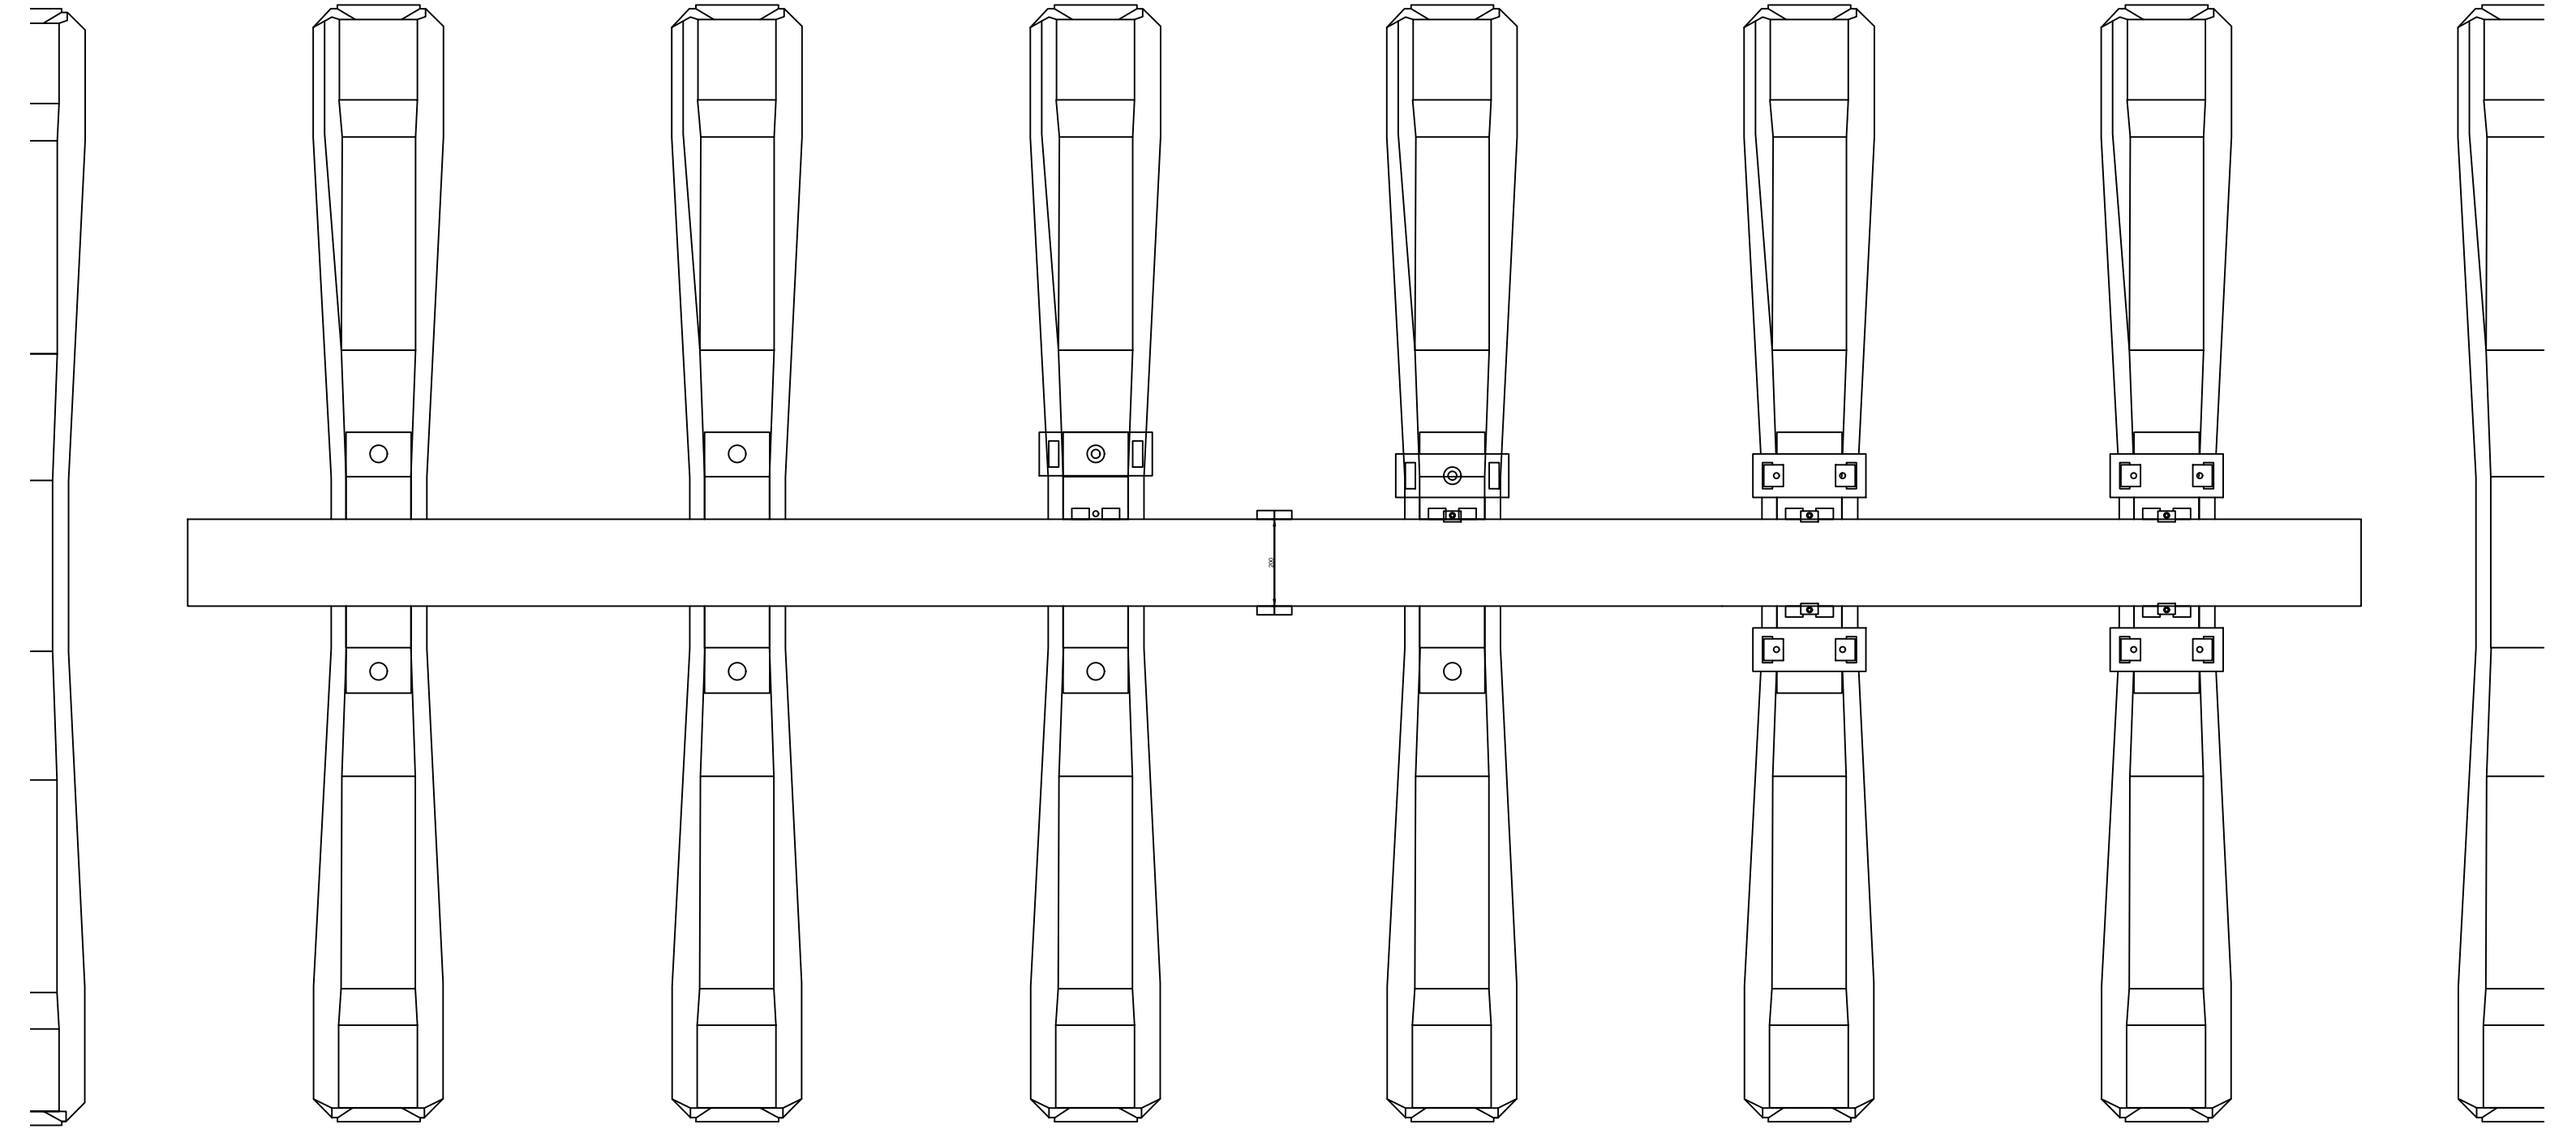

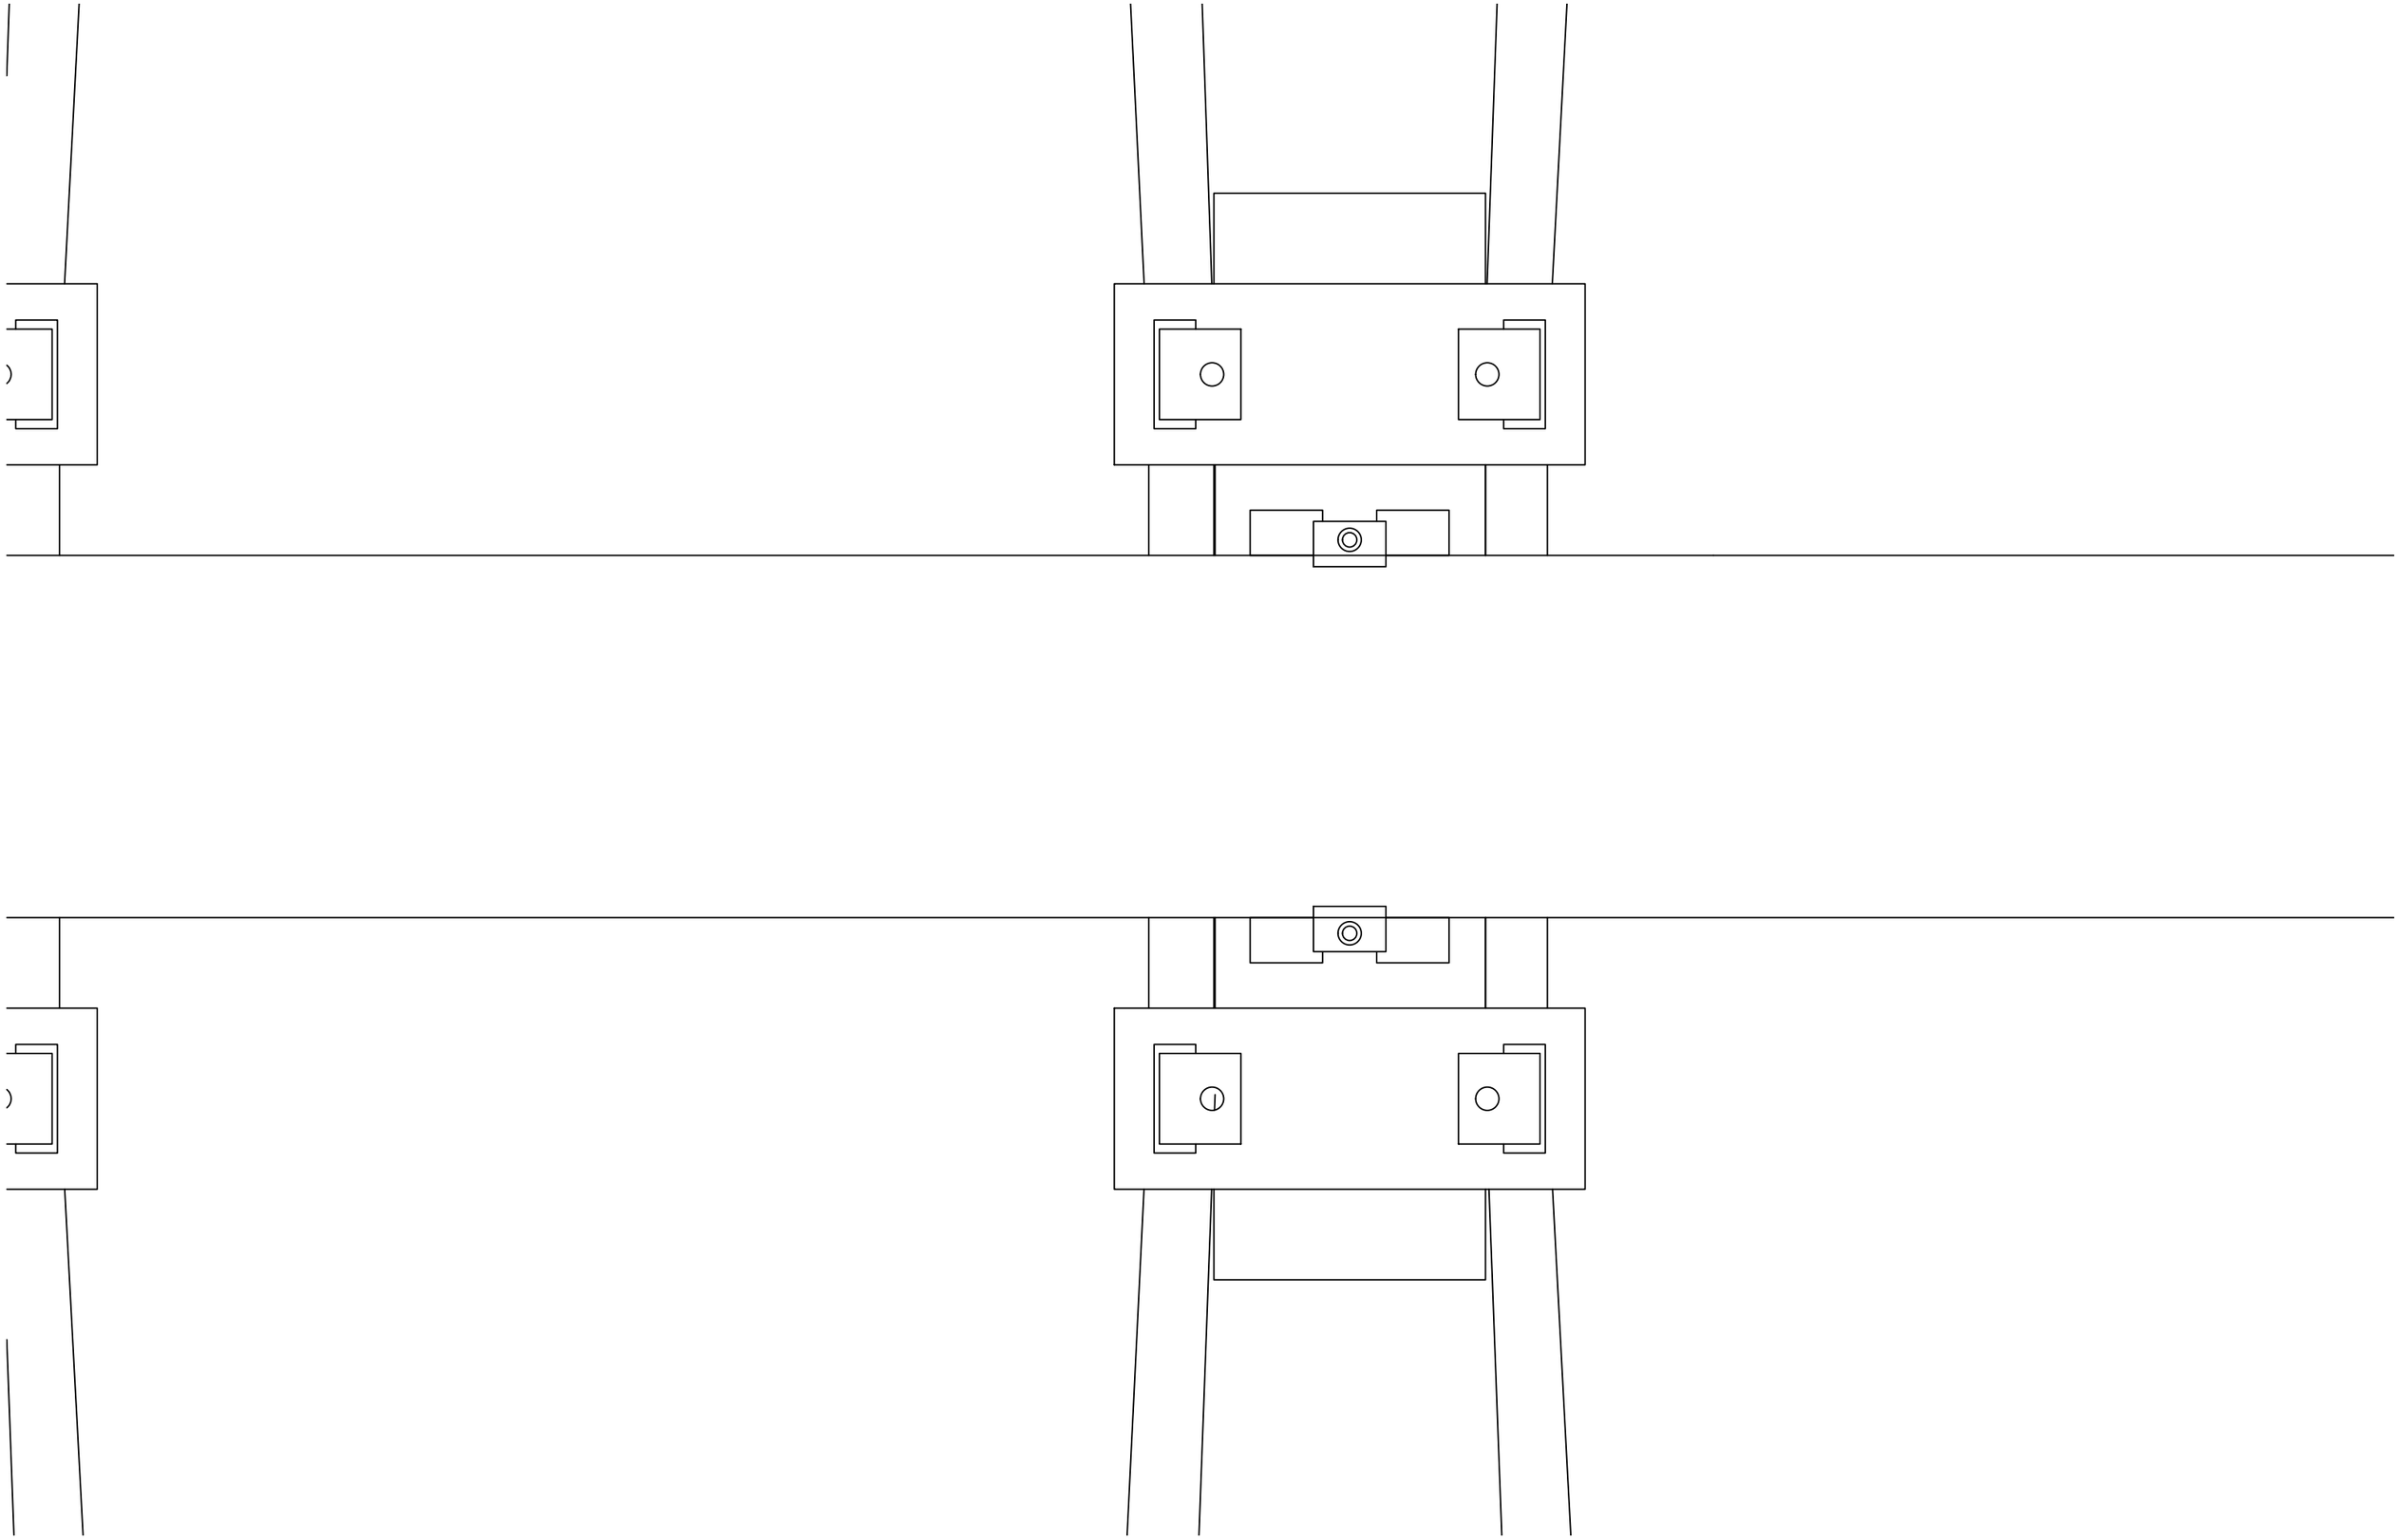


Skinnehøyder fra TRV max og min med mellomlegg.
Sett fra siden med o.planke og innfesting
På JBV60 sville vil SOK skinnevekt 60 ligge 7.5mm over overkant av oppkjørsplanke
På JBV60 sville vil SOK skinnevekt 54E ligge 11 under overkant av oppkjørsplanke

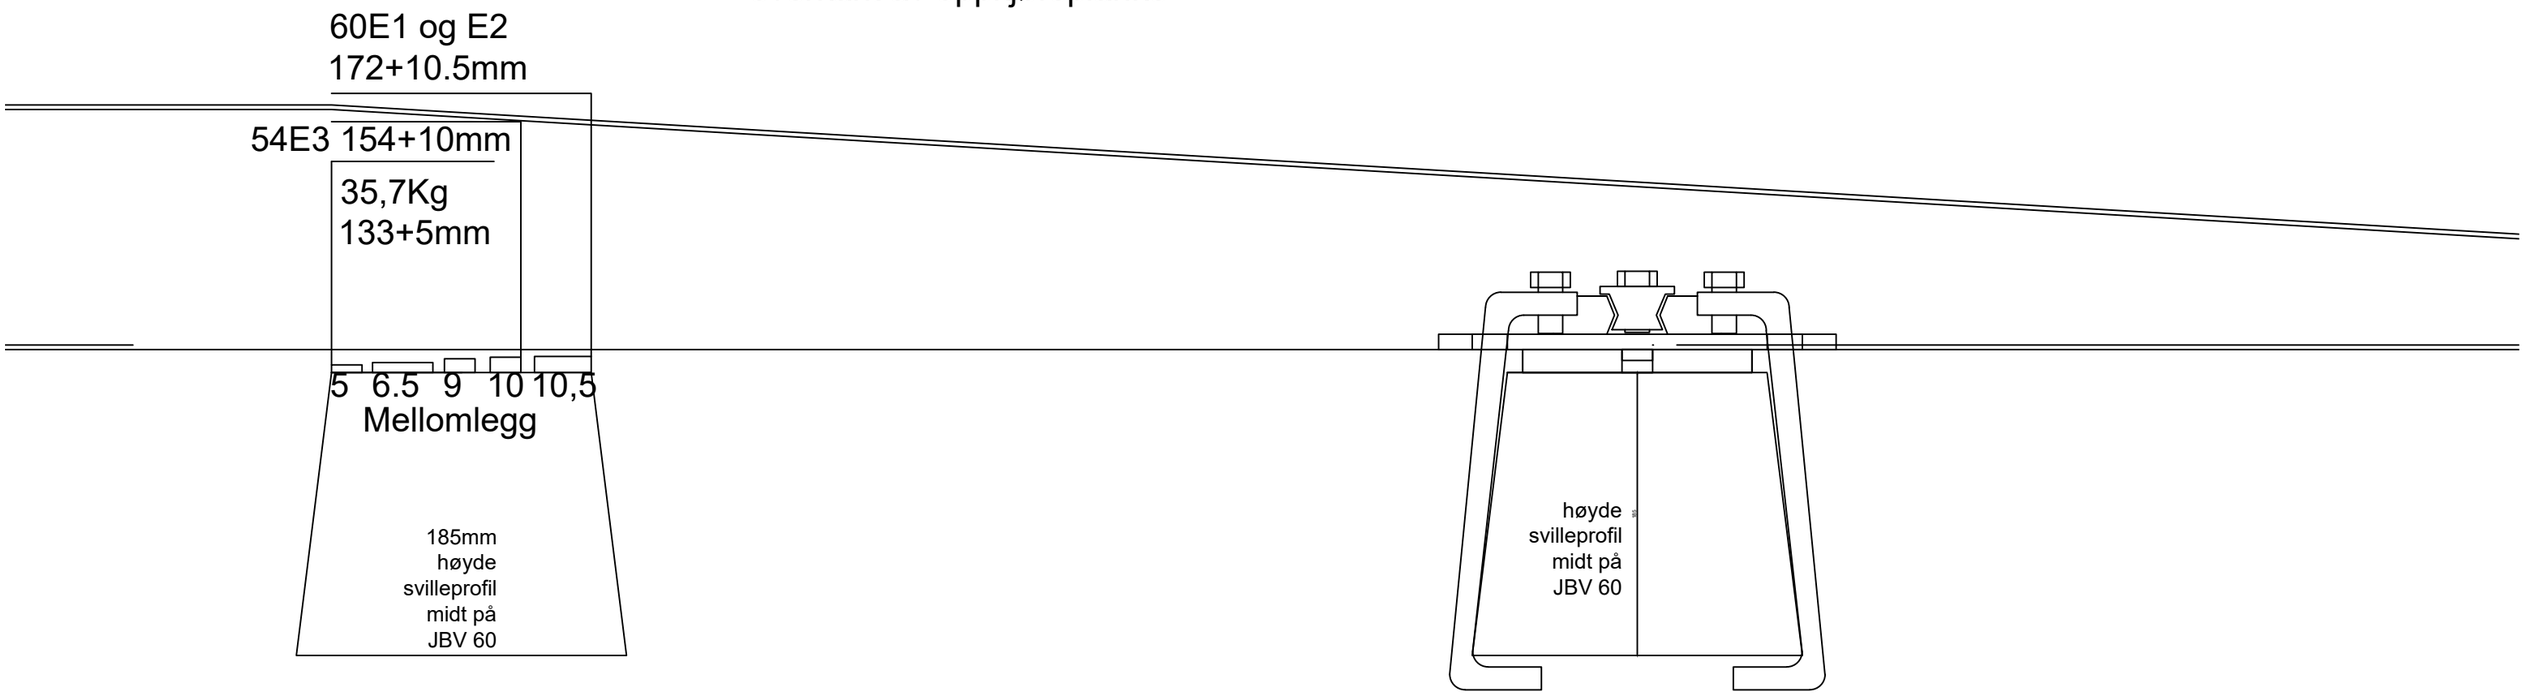



Sporombygging og nyanlegg TRV:02528. Eksisterende spor ses i kap 2.5 i samme TRV bok.

Skinnehøyder :
https://trv.banenor.no/wiki/Overbygning/Prosjektering/Sporkonstruksjoner/Vedlegg/Skinneprofiler#60E1

Mellomleggsplater/isolator kommer i forskjellige tykkelser. Hver skinnetype er spesifisert i TRV Overbygning/Prosjektering/Sporkonstruksjoner/Vedlegg/Befestigelse
https://trv.banenor.no/wiki/Overbygning/Prosjektering/Sporkonstruksjoner/Vedlegg/Befestigelse#Pandrol_10_mm_mell
Overbygningskonstruksjoner som forekommer på eksisterende spor: 60, 54, 49, 41, 40,35.7,
https://trv.banenor.no/wiki/Overbygning/Prosjektering/Sporkonstruksjoner#Eksisterende_spor

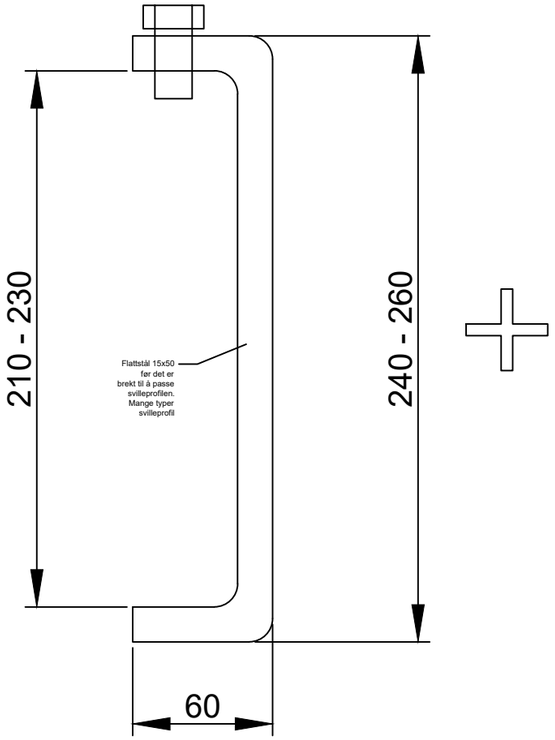

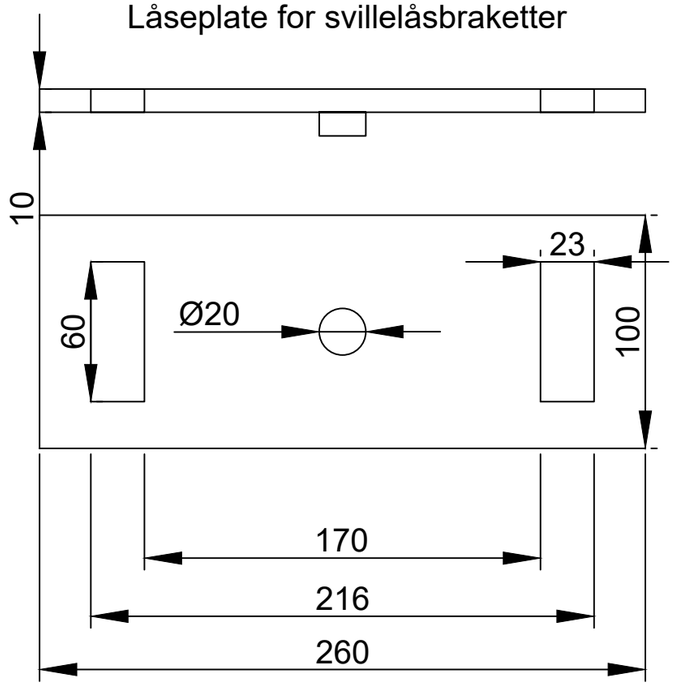

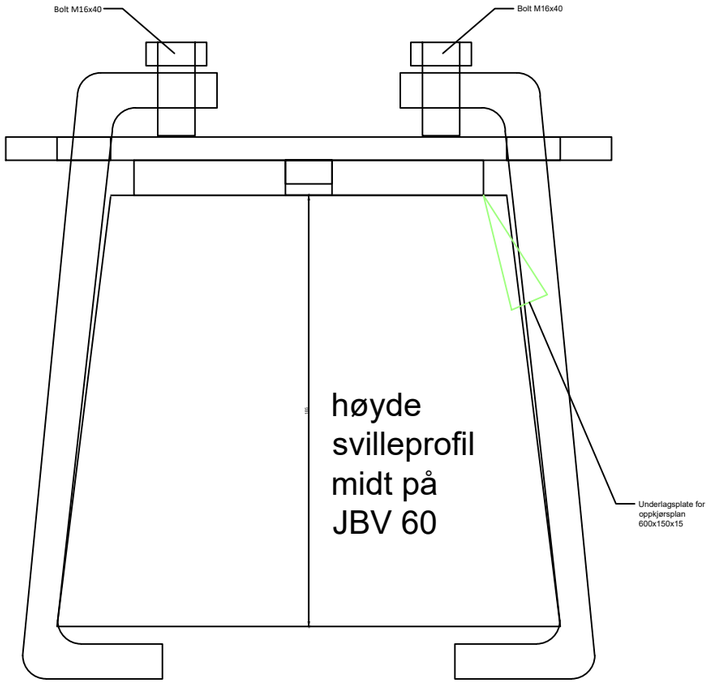

https://trv.banenor.no/wiki/Overbygning/Prosjektering/Sporkonstruksjoner/Vedlegg/Sviller#SPENNBETONGSVILLE_JBV_60