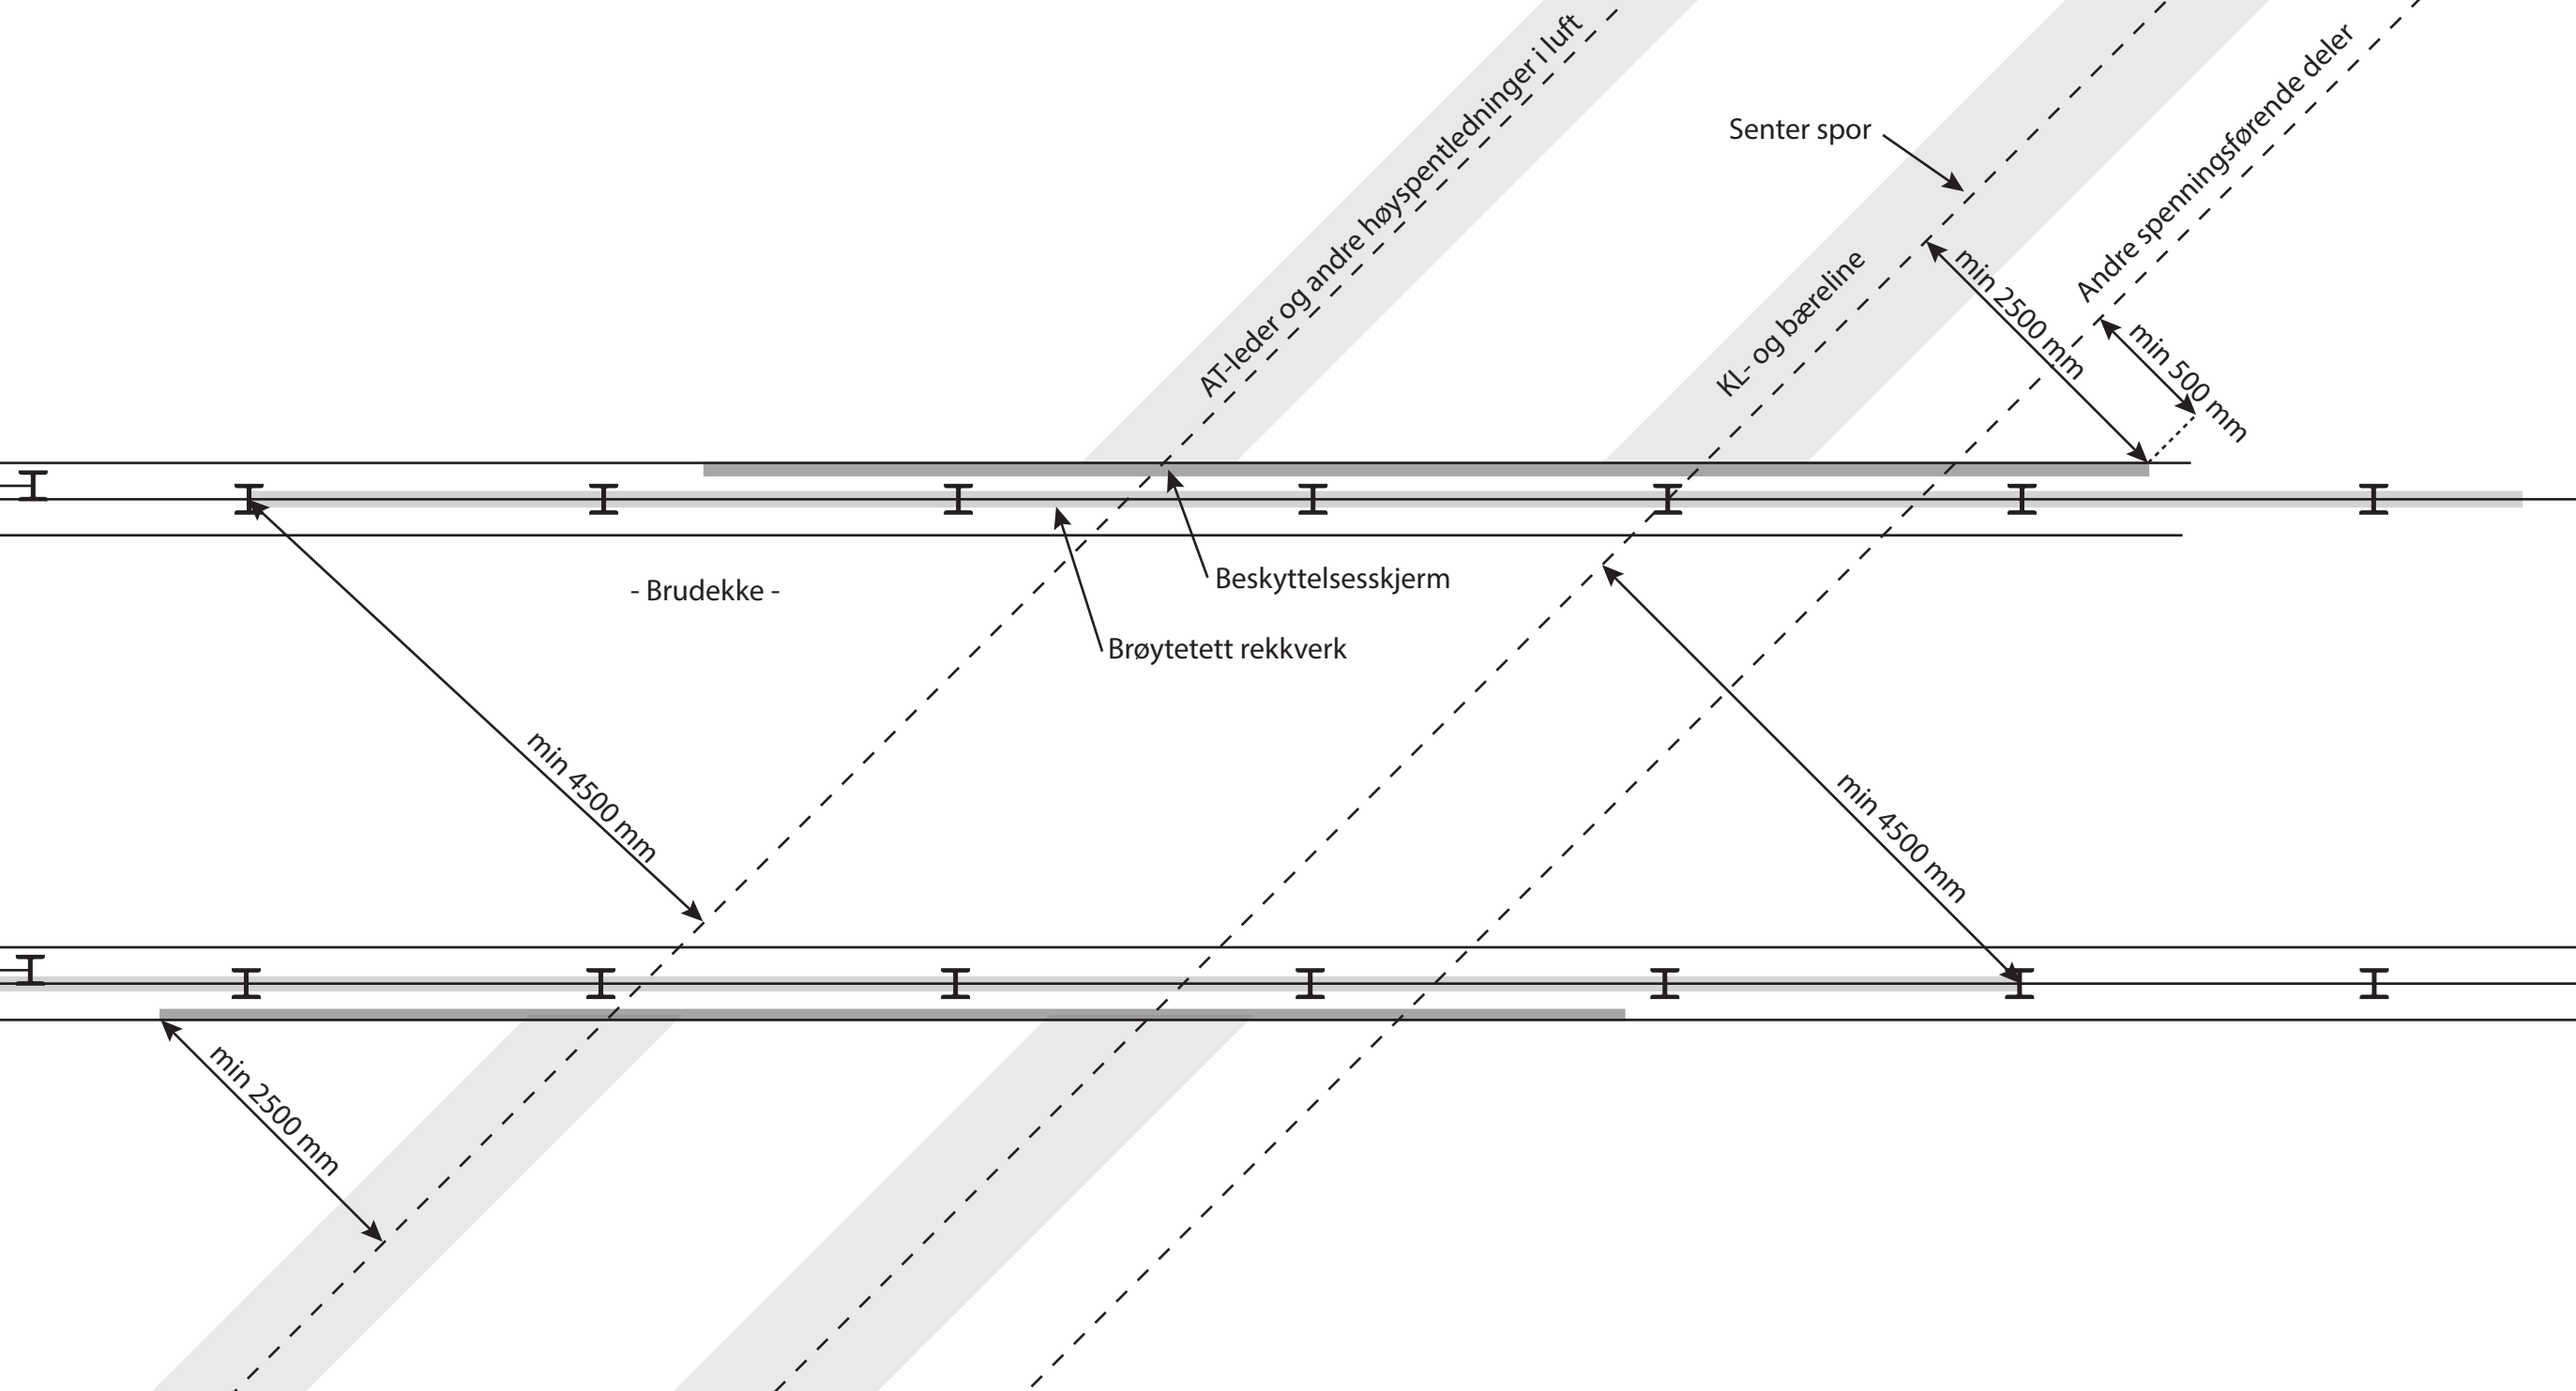

AT-leder og andre høyspentledninger i luft
KL- og bæreline
Senter spor
Andre spenningsførende deler
min 2500 mm
min 500 mm
- Brudekke -
Beskyttelsesskjerm
Brøytetett rekkverk
min 4500 mm
min 4500 mm
min 2500 mm