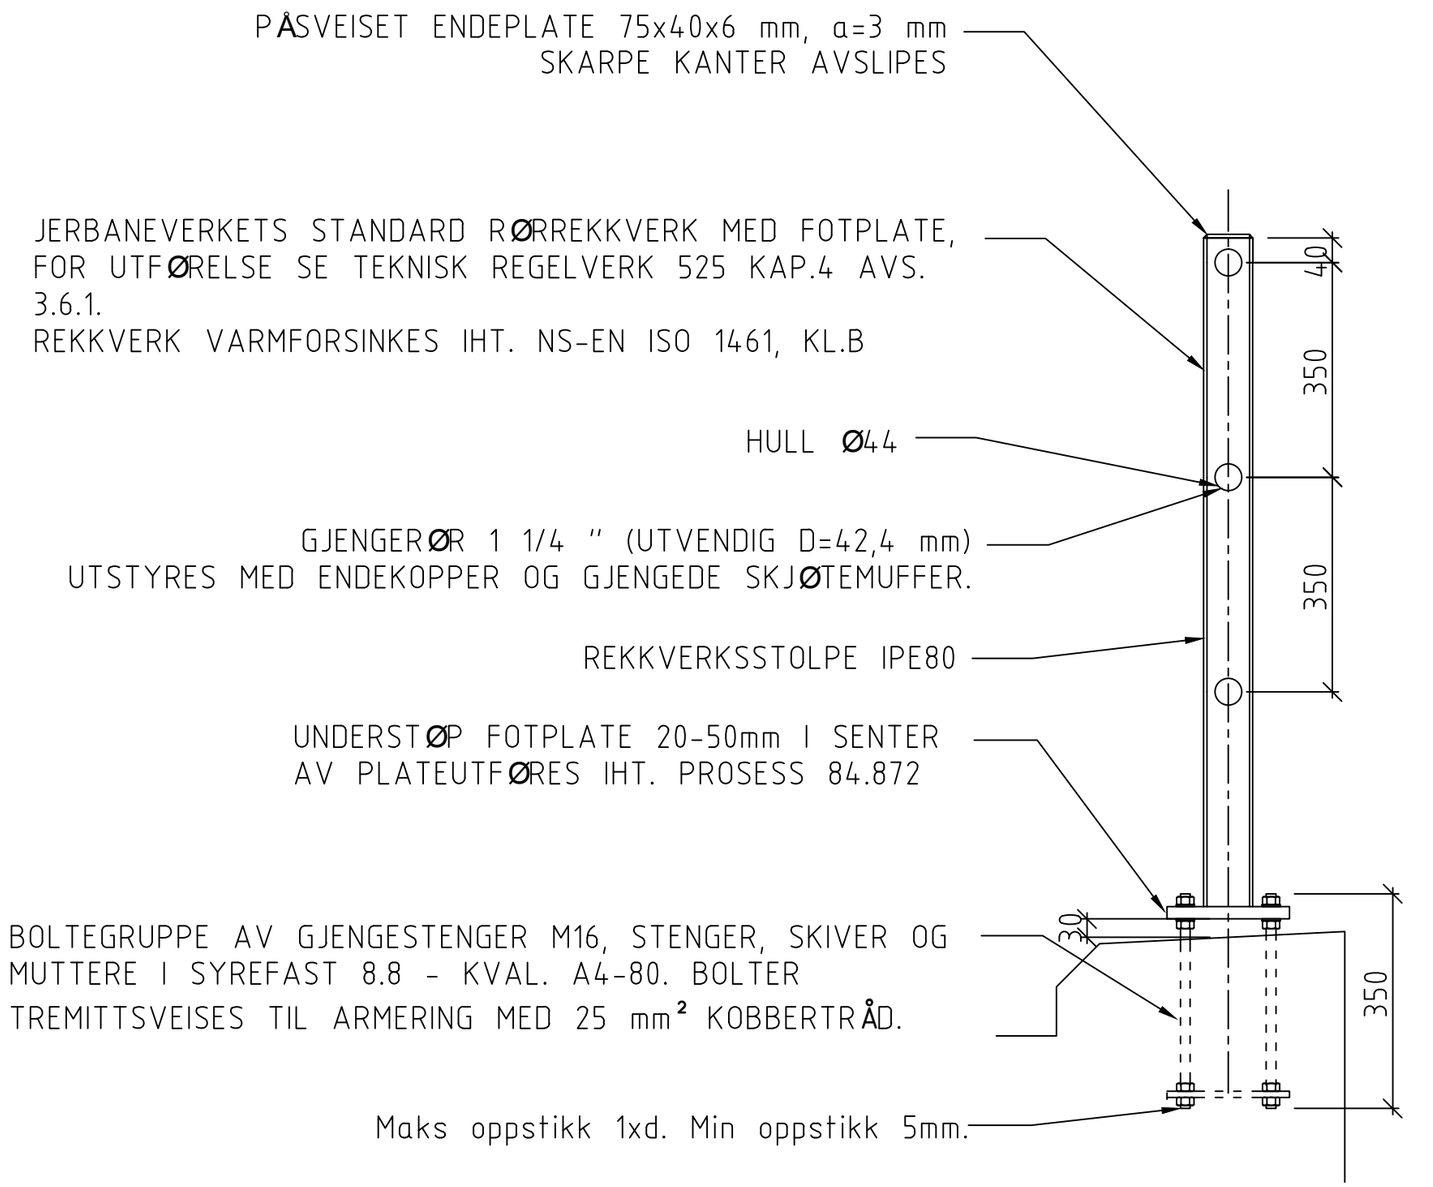


REKKVERKSTENDERE

1:10