I Mast i jord eller steinfylling

II Mast nedsprengt i fjell

III Mast på fjell.

IV Mast på mur

V Bardunfeste i jord eller steinfylling

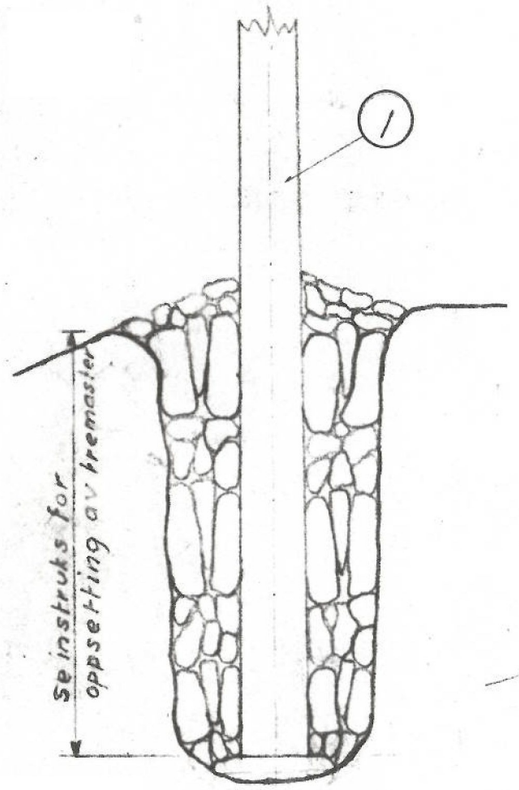

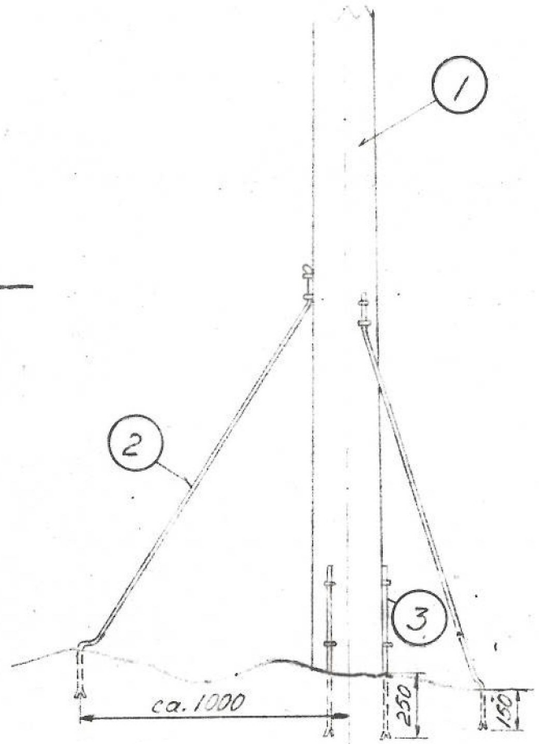

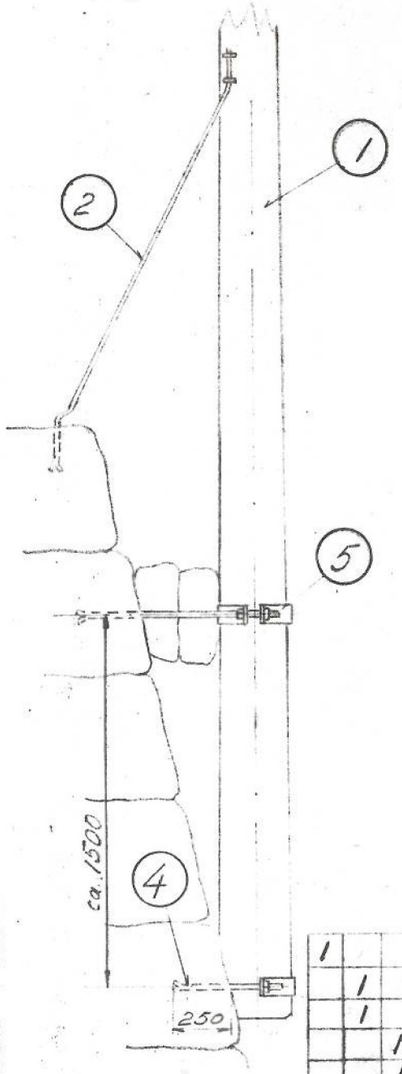

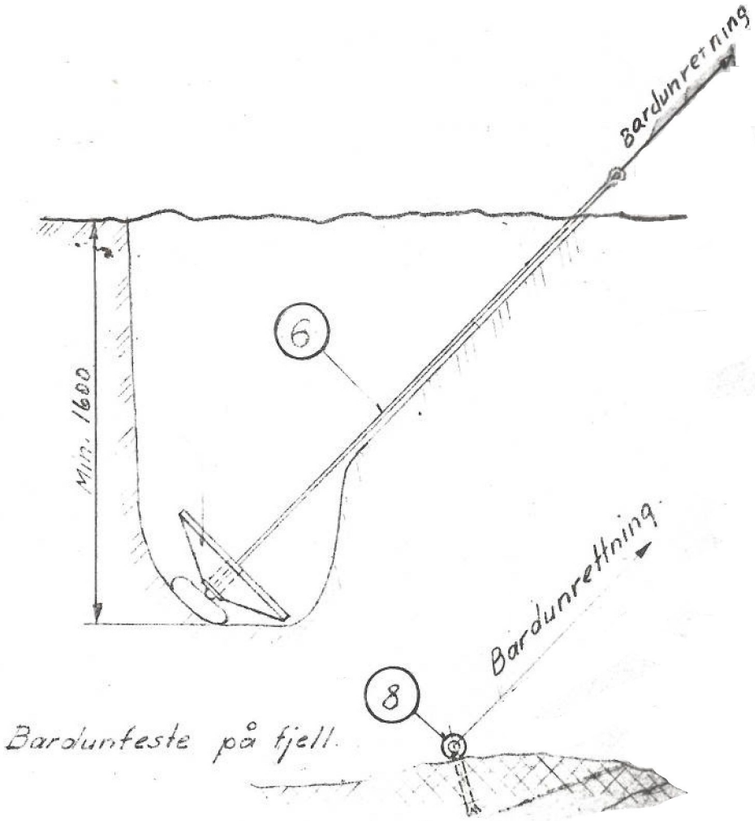

VI. Bardunfeste på fjell.

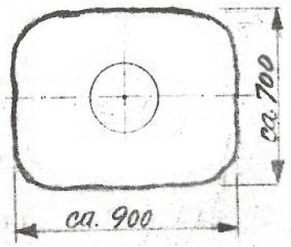

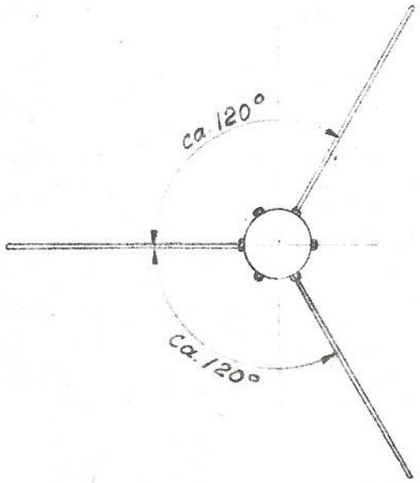

spor

bardun	mast					Gjenstand	Nr.	Mater.	Tgn. nr.	Vekt kg.	Anm.
1						Bardunbolt	8		3057		
	1					Bardunanker	7		2689		
	1					Bardunankerstang	6		3059		
		1				Klave med lang fjellbolt	5		1772 II		
		1				Klave med kort fjellbolt	4		1772 I		
			3			Fotbolt med kramper	3		3078		
		2	3			Stag med kramper	2		3056		
		1	1	1	1	Tremast	1				

Antall pr.

Bardunfeste på fjell. | Bardunfeste i jord ell. steinfylling | Mast på mur | Mast på fjell. | Mast nedsprengt i fjell. | Mast i jord eller steinfylling.

Forandr. | Forandr.

16-2-45 Sg. Stykkliste tilkommet

Kontaktledningsanlegg

Oppsetting av tremaster og bardunfester (Kfr. instruks.)

Norges Statsbaner

Elektroavdelingen

B. Tuelen

Målestokk 1:25

Tegn. T.D. 12/2-42

Tral.

Kfr. T.S. 7/5-42

Erstatn. For: 1770 r

E. 1770

Erstattet av:

Forsinket

bardunering av tremaster se tgn. 1771.