Utf. I. Fast avspenning.

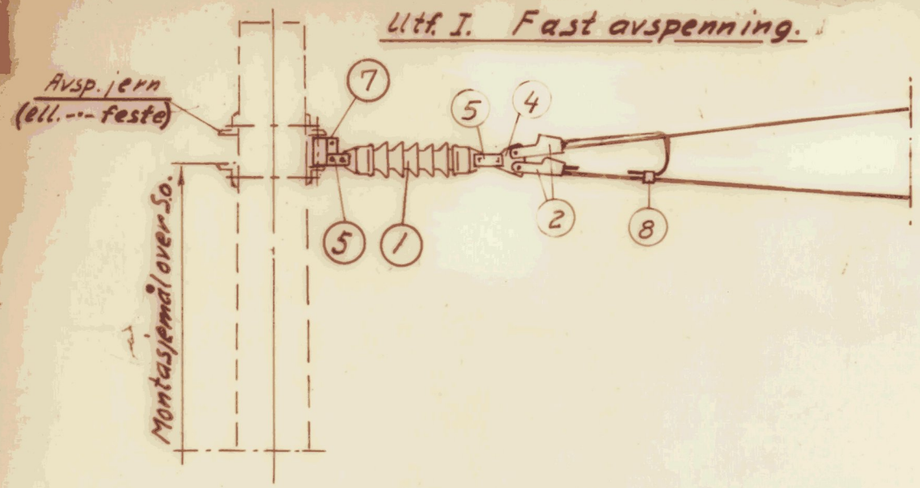

Utf. II. Fast avspenning med wire.

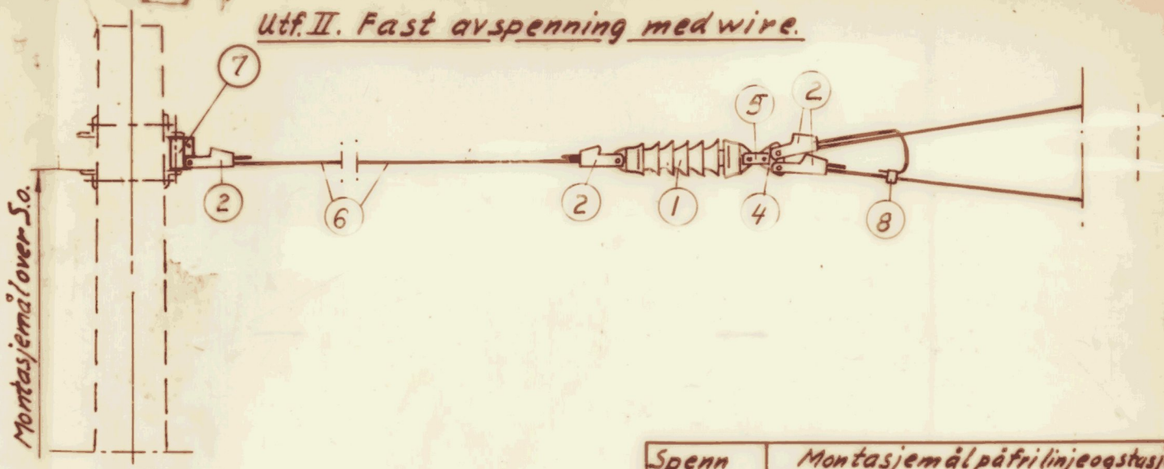

Spenn i m.	Montasjemål på fri linje og stasjon i cm. [F] med ell. uten wire	[F] med langt endefelt
21 - 26	Kontakttr. höyde*) + 25	Kontakttr. höyde
27 - 32	—— " —— + 30	—— " ——
33 - 38	—— " —— + 40	—— " ——
39 - 44	—— " —— + 45	—— " ——
45 - 50	—— " —— + 50	—— " ——
51 - 56	—— " —— + 60	—— " ——
57 - 63	—— " —— + 65	—— " ——

*) Som kontaktträdhöyde regnes avspent kontaktträds höyde ved siste utligger.

Utf. III. Fast avspenning med langt endefelt.

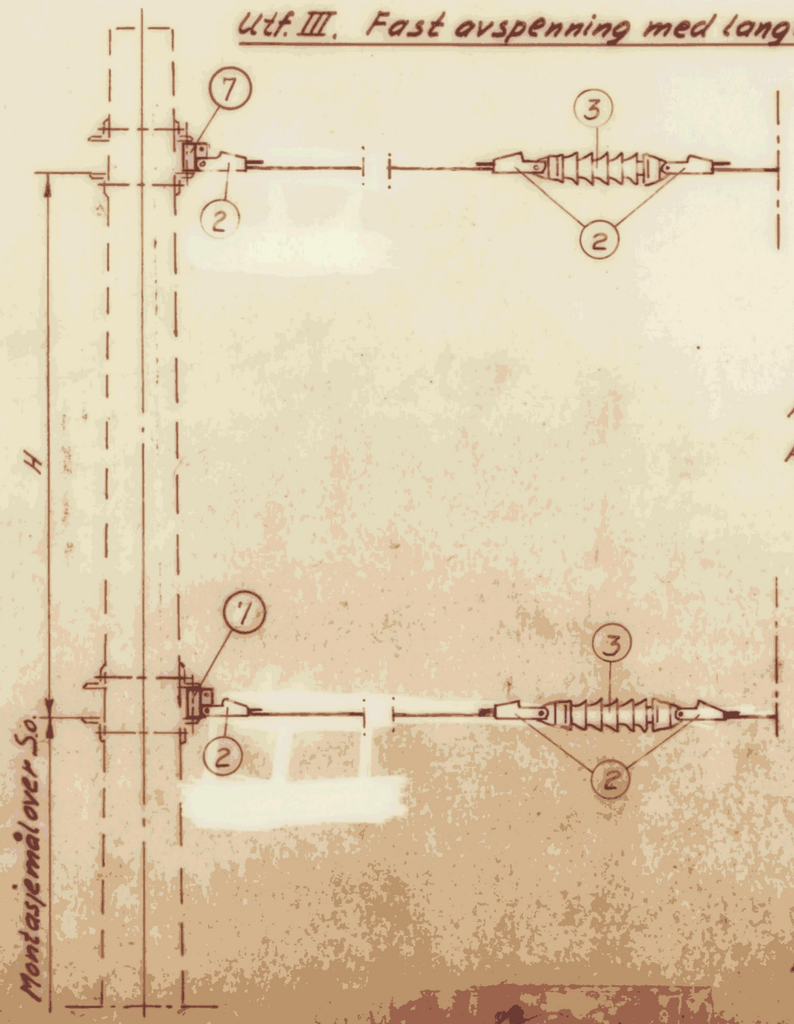

H = 1800 ved utliggerhöyde 1800

H = 1600 ved utliggerhöyde 1600

Antall			Gjenstand	Nr.	Matr.	Tegn. nr.	F. nr.	Anm.
	1	1	Strømpressklemme	8		E-4947	250.001.57	
2	1	1	Avspenningsledd	7		E-1741	250.601.15	ikke for T-mast og tunnel.
	1		Avsp. line ca. 30-50 m	6			006.214.56	
	1	2	Forbindelsesstykke dobb.	5		E-7007	250.601.49	Bortfaller for T-mast.
	1	1	Mellomstykke for avsp.	4		E-7005	250.601.50	
2			Stavisolator	3		E-3974	249.801.54	
6	4	2	Kileklemme	2		E-4918	250.001.22	
	1	1	Stavisolator	1		E-3975	249.801.53	

Nr.	Forandringer	Dato	Navn	Kfr.
r18	Avsp. feste T-mast endret	14/5-84	AOA	Ari.
r17	F. nr. forandret pos. 6	7/8-81	Vert	TMy
r16	Div. endringer i pos. liste og isolatorene flyttet	16/11-74	CSa	OD
r15	Stavisolatorer inntegnet	20/10-58	KAK.	Hed.
r14	Avstand mellom Kt. og Bli. forandret på utf. III	21/12-55	O.D.	Hed
r13	Nytt feste for avspenning på tremast	10/6-50	K.J.	Eh.
r12	Omtegnet. Strekkfiskfjernet.	19/3-49	K.J.	Eh.

Avsp. jern: På jernmast tegn. 1742.
" betongmast " 2103.
Avsp. feste: " tremast " 2561
Avsp. feste: i tunnel " 2679.
Bardunering: Av betongmast tegn. 2147.
" tremast " 1771.

Utf. III [F] med langt endef. på fri linje og st.
" II [F] med wire " —
" I [F] avspenning på fri linje, st. og i tunnel.

Kontaktledningsanlegg
Fast avspenning [F].

Målestokk 1:20

Tegn.:
Trac. K.J. 21/6-49.
Kfr. Eh. 21/6-49

Norges Statsbaner
H.st. E. avd.
[signature] Reidar Ane-

Erstatning for: 1773 r11

E-1773

Erstattet av: