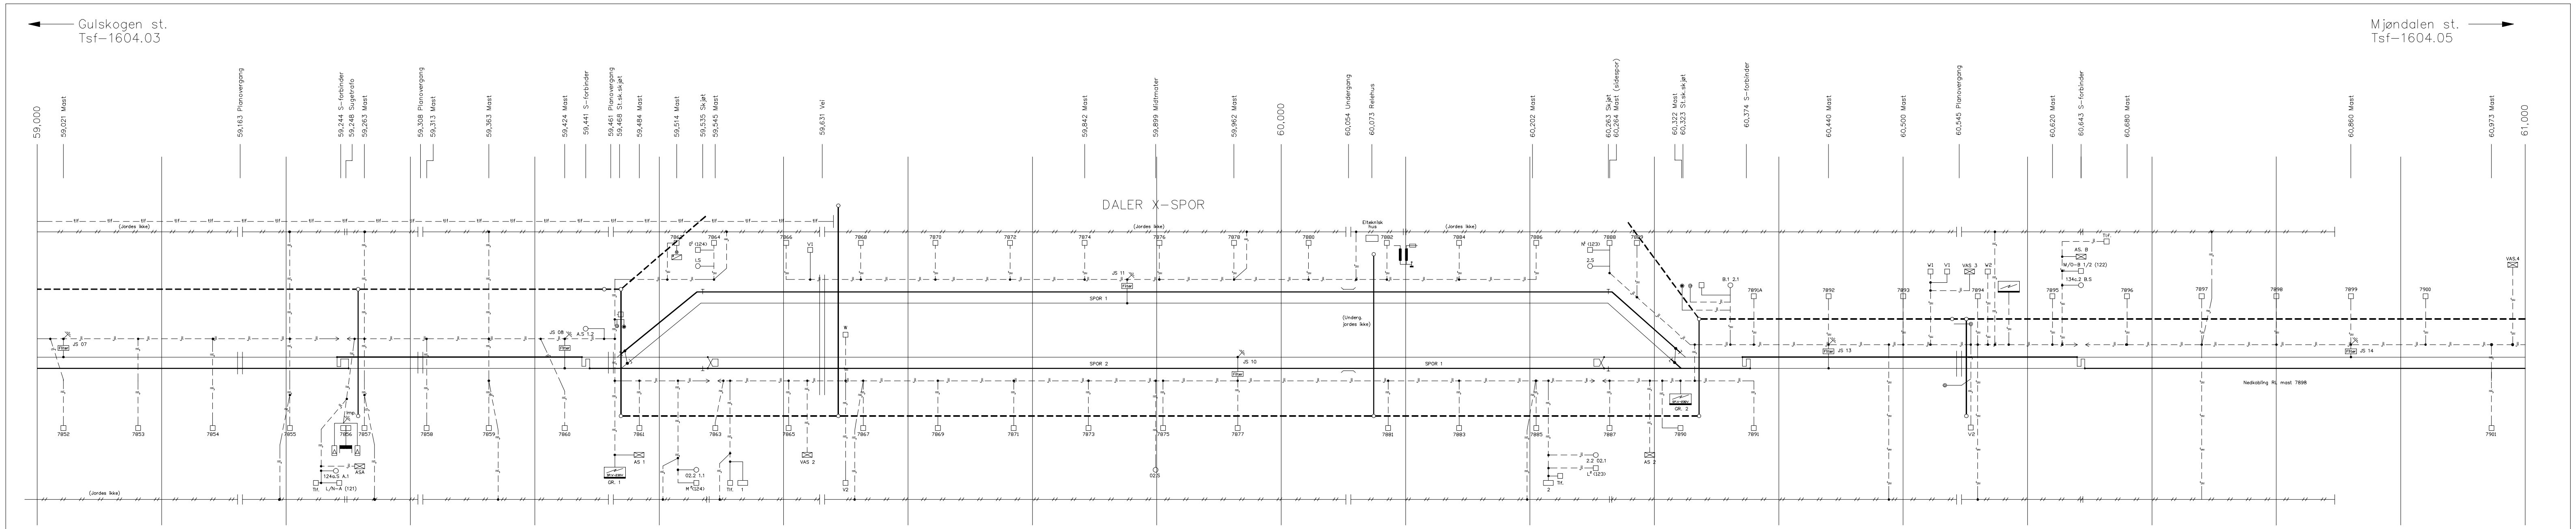

MERKNADER:

1. Langsgående seksjonert jordleder 1x95 mm² gul-grønn PN.
2. Alle endeavslutninger på jordlederseksjoner isoleres (krympehette min. 1000V).
3. Legging av jordlederseksjon JS 11 (sidespor Daler) inngår ikke i prosjektets fase A.
4. JS 09 og JS 12 er ferdige.
5. Filter dimensjoneres i tråd med regelverket JD 540.

Symbol	Betydning	Symbol	Betydning	Symbol	Betydning	Symbol	Betydning	Symbol	Betydning	Symbol	Betydning
	Kabelkanal		S-forbinder FTGS 917	B 1/2 (112)-M/O	Signalmast	SP.V-230V	Sporvekselvarme GR. 1-2-3		Belysning mast. skap/trafo.		Gjerde
	Kabeltrekkrør		S-forbinder FTGS 46	Tlf.	Telefon	E2	Sporvekselvarme trafoer 230/60 Volt	7807	Kl.-mast Tilkobl.pkt. se tegn. :		Avsluttning av gjerde.
	Kum		S-forbinder FTGS 46/917	W1	Signal mot tog.		Fordelingsskap kraftforsyning 230 Volt.		Sugetrafo Se tegn. Tsf-58078.		Seksjonert gjerde Se tegn. :
	Røroppstikk		Forbinder med potensialutligner	V1	Signal mot vei.	E4	Reservekraft trafo/skap på mast.		Undergang	Imp.	Impuls jordelektrode
			Endeforbinder		Bom		Sporvekselvarme skap/trafo.		Planovergang		Lavohmig jordelektrode
		124c.S	Avstemt enhet		Drivmaskin		Reservekraft trafo/skap		Isolert skinne		Filterforbindelse
			Sveiveskap		Lokalomstiller				Jordet skinne		Metalloksidavleder
Filter	Filter. Se merknad 5.	AS 124e	Apparat skap		Rigel		Reservekraft trafo/skap på mast gammel type.		Jordleder		Seksjonering av jordleder. Avstand min. 2,5 m.

Eksempel på tabell finnes på tegning 04 bl. 2

Eksempel på Tverrfaglig jordingsplan Daler x-spor

Målestokk		Dato	13.01.1999
Horisontalt: 1:2000		Tegnet av	HMH
Verikalt: ingen		Kontrollert av	
		Godkjent av	
Arkiv bet.	Tsf-1604.04 rev.01		
Erstatn. for			
Erstattet av			
Tegning nr	04Bl.01	Rev	

Jernbaneverket