Vedlegg 6.b

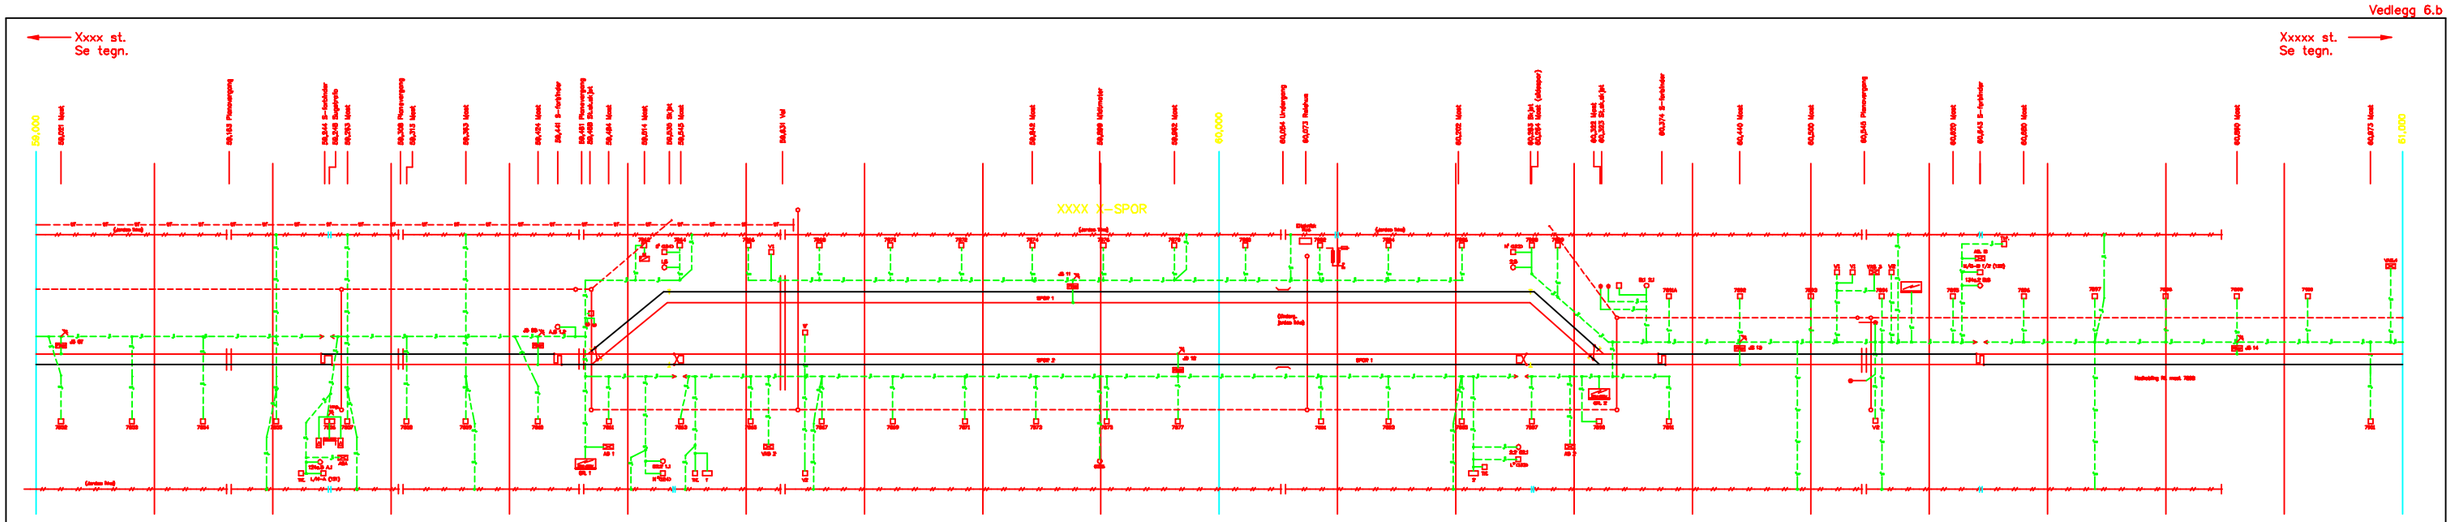

MERKNADER:

1. Langsgående seksjonert jordleder 1x95 mm²gul-grønn PN.
2. Alle endeavslutninger på jordlederseksjoner isoleres (krympehette min. 1000V).
3. Legging av jordlederseksjon JS 11 (sidespor Xxxx) inngår ikke i prosjektets fase A.
4. JS 09 og JS 12 er ferdige.
5. Filer dimensjoneres i tråd med regelverket JD 540.

Eksempel på tabell finnes på tegning.

Eksempel på Tverrfaglig jordingsplan XXXX X-SPOR

Jernbaneverket

Målestokk		Dato	
Horisontale målestokk		Tegnet av	
Vertikale målestokk		Kontrollert av	
		Godkjent av	
Andre bet.			
Erstatter for			
Erstattet av			
Tegning nr			Rev