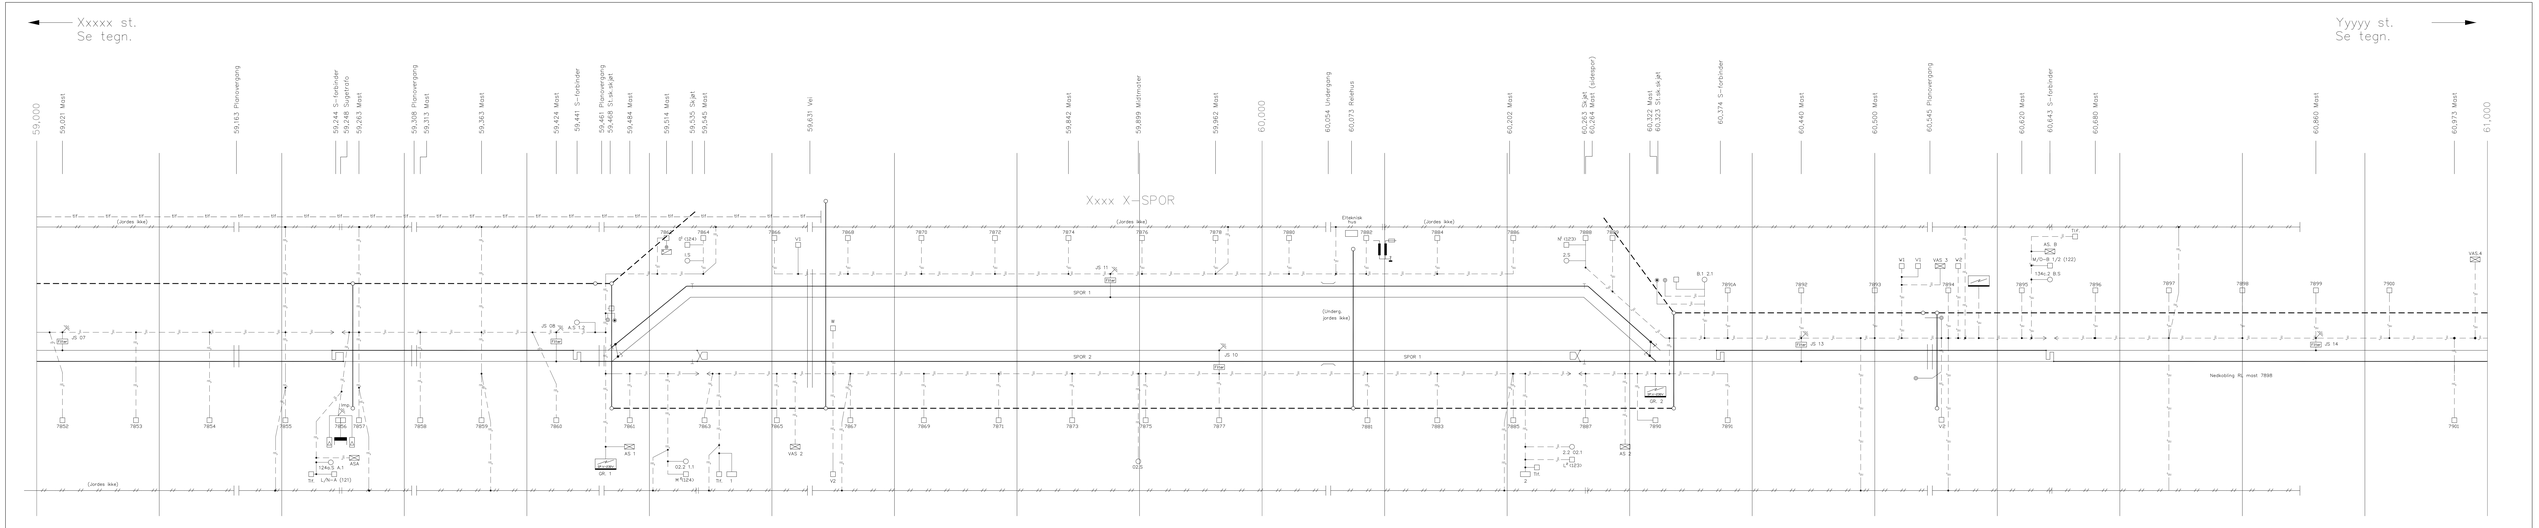

MERKNADER:

1. Langsgående seksjonert jordleder 1x95 mm²gul-grønn PN.
2. Alle endeavslutninger på jordlederseksjoner isoleres (krympehette min. 1000V).
3. Legging av jordlederseksjon JS 11 (sidespor Xxxx) inngår ikke i prosjektets fase A.
4. JS 09 og JS 12 er ferdige.
5. Filter dimensjoneres i tråd med regelverket JD 540.

	Kabelkanal		S-forbinder FTGS 917		B 1/2 (112)-W/0		Signalmast		Spovekselvarme GR. 1-2=3		Belysning mast. skap/trafo.		Gjerde
	Kabeltrekker		S-forbinder FTGS 46				Telefon		Spovekselvarme trafoer 230/60 Volt		RL-mast Tilsvar.pkt. se tegn. 7867		Avslutning av gjerde.
	Kum		S-forbinder FTGS 46/917		W		Signal mot tog.		Fordelingsskap kraftforsyning 230 Volt.		Sugetrafo Se Tegn. Tsf-58078.		Seksjonert gjerde Se tegn.
	Rørgopstikk		Forbinder med potensialutjevner		V1		Signal mot vei.		Reserveskraft trafo/skap på mast.		Undergang	Imp.	Impuls jordelektrode
			Endefortinder		V2		Bom		Spovekselvarme skap/trafo.		Planovergang		Lavohmig jordelektrode
			124L.S Avstemt enhet				Drivmaskin		Reserveskraft trafo/skap		Isolert skinne		Filterforbindelse
			Svelseskap				Lokalomstiller		Reserveskraft trafo/skap på mast gammel type.		Jordet skinne		Metalloksidoleder
Filter	Filter. Se merknad 5.		Apparat skap AS 124e				Rigel				Jordleder		Seksjonering av jordleder. Avstand min. 2,5 m.

Eksempel på tabell finnes på tegning 04 bl. 2

Eksempel på Tverrfaglig jordingsplan Xxxx x-spor	Målestokk	Dato
	Horisontalt: 1:5000	Tegnet av
	Vertikalt: ingen	Kontrollert av
		Godkjent av
	Arkiv bet.	
	Erstatn. for	
	Erstattet av	
Jernbaneverket	Tegning nr	Bl.01 Rev