

Tunnus	Muutos	Pvm	Muuttaja	Hyv.

This drawing is property of TEKNIKUM and shall not be utilized, copied, hectograhphed and communicated to a third party without TEKNIKUM's written consent.

Tämä piirustus on TEKNIKUM OY:n omaisuutta, eikä sitä saa ilman TEKNIKUM OY:n kirjallista lupaa käyttää, jäljentää, monistaa, ilmaista tai luovuttaa kolmannelle.

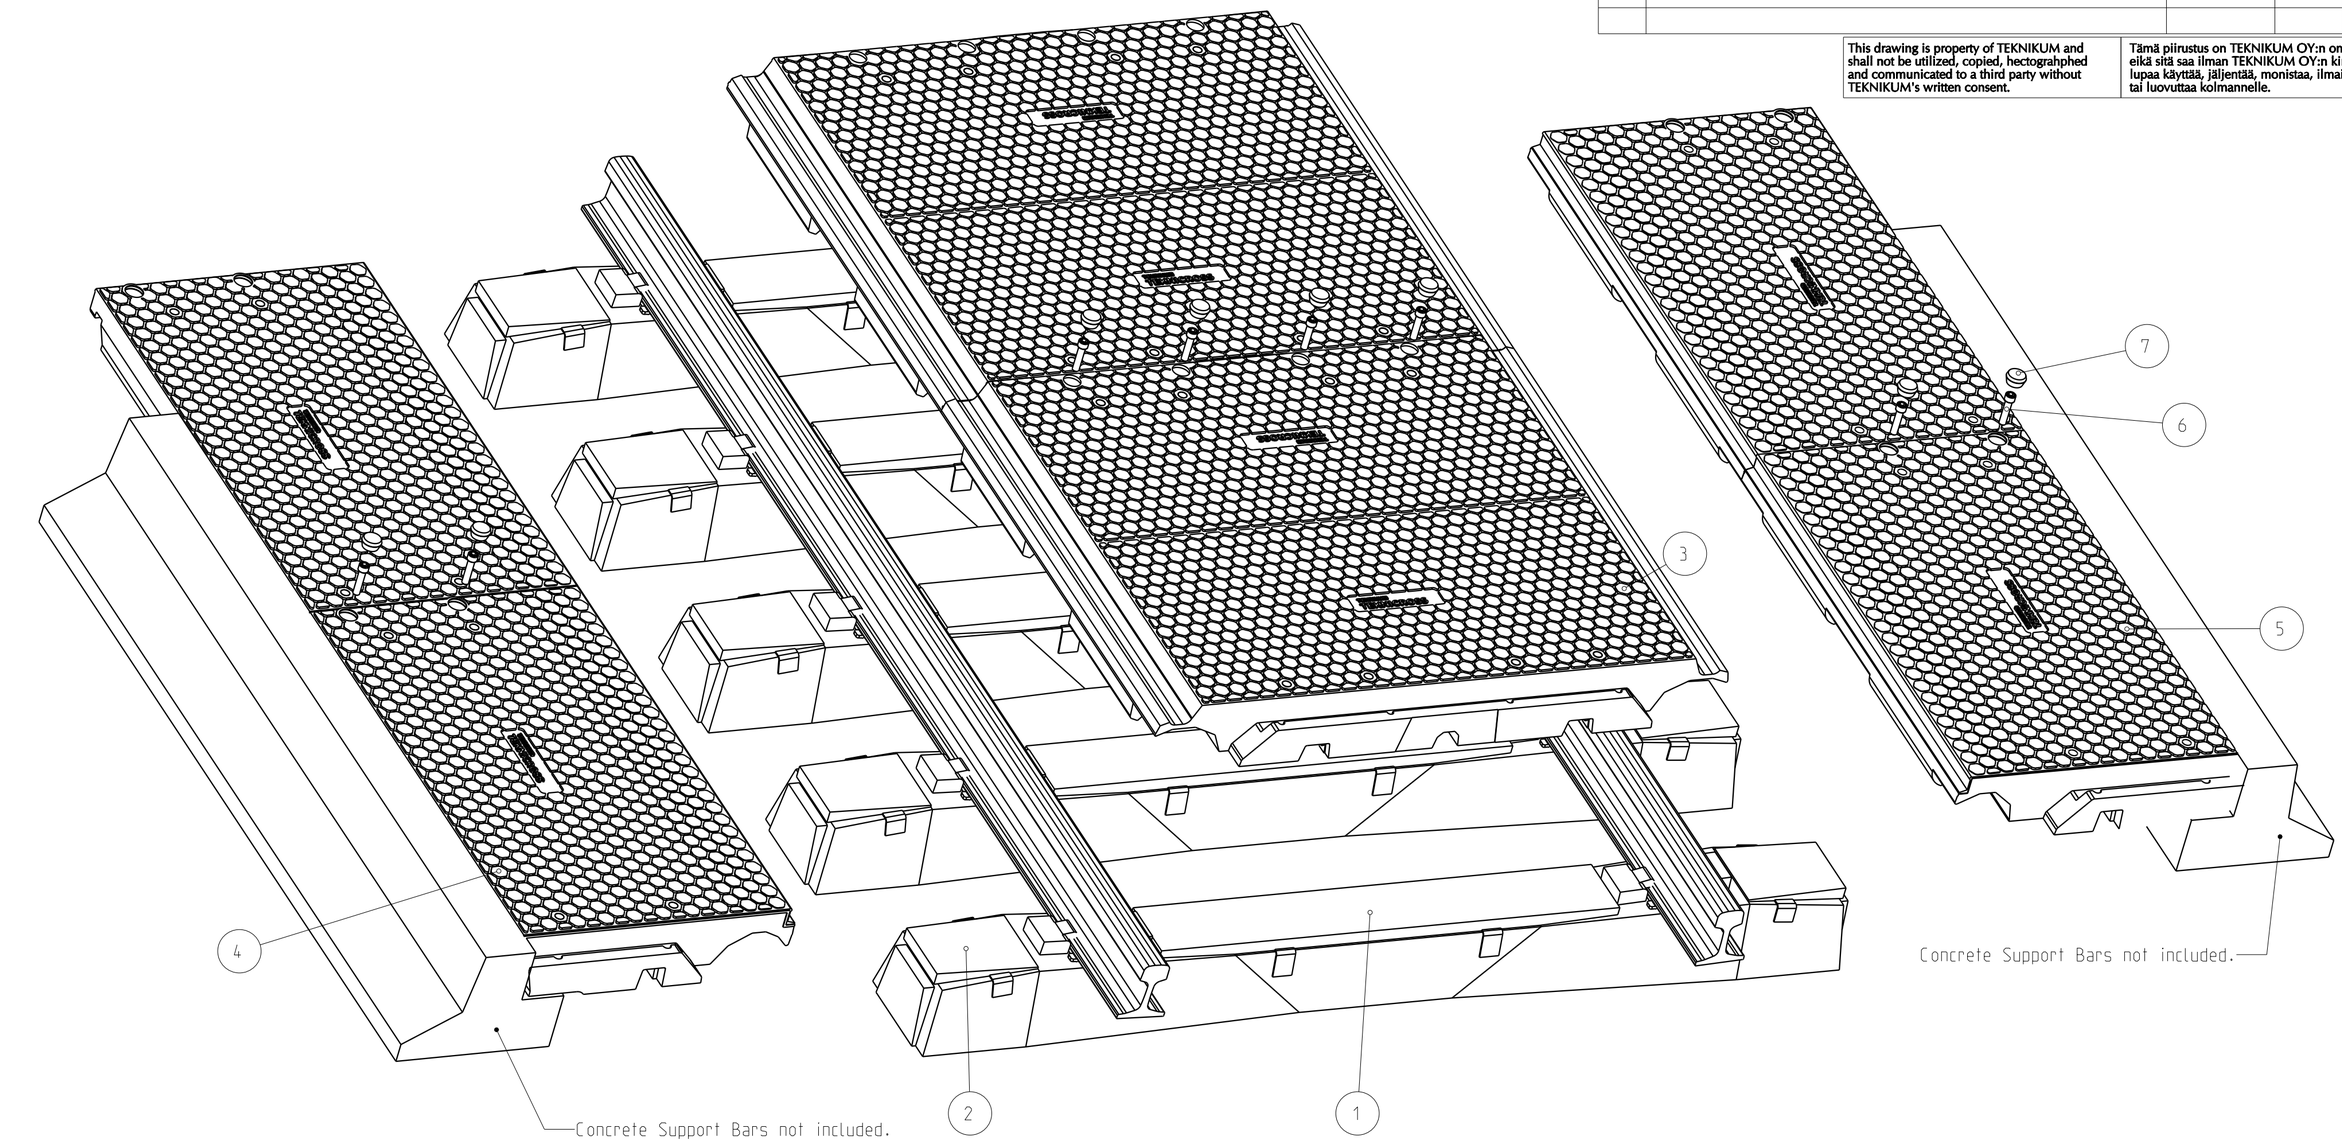

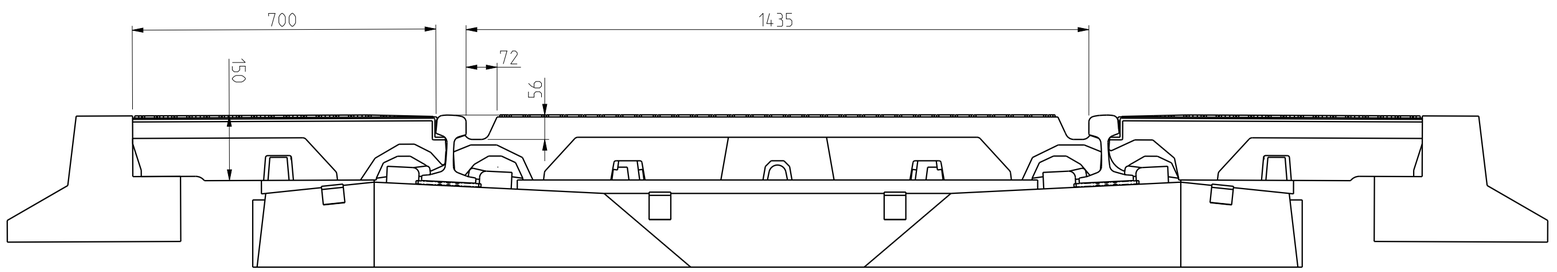

Sleeper: JBV 54
Rail: 54E3 or S-54
Fastening: Pandrol Fastclip FE

Osa Part	Nimitys Name	Tuotenumero Product Num	Piirustus nro Drawing Num	Rev	Aine Material	Massa Mass	Kpl Pcs
7	Pulg				Rubber	0.0	8
6	Bolt M16x80				Steel	0.2	8
5	Outer Element Right				Rubber	124.8	2
4	Outer Element Left				Rubber	125.2	2
3	Inner Element				Rubber	261.5	2
2	Outer Support Plate	M13625N	12082	A	Rubber	1.0	10
1	Inner Support Plate		11542	E	Rubber	6.5	5

TEKNIKUM

Huom./Note | Tolerans | Massa Mass: Kg | Aine Material

Suun. By | Koko Format: A2 | Suhde/Scale: 1:10

Nimitys Name: Railway Crossing Installation
Wide Outer Elements

Tuote Product

Tuote Nro Product

Piir. Nro Drawing: 14786

Arkki no: Sheet no: 1/1 | Piir. 14786 | Malli 14786 | Rev.