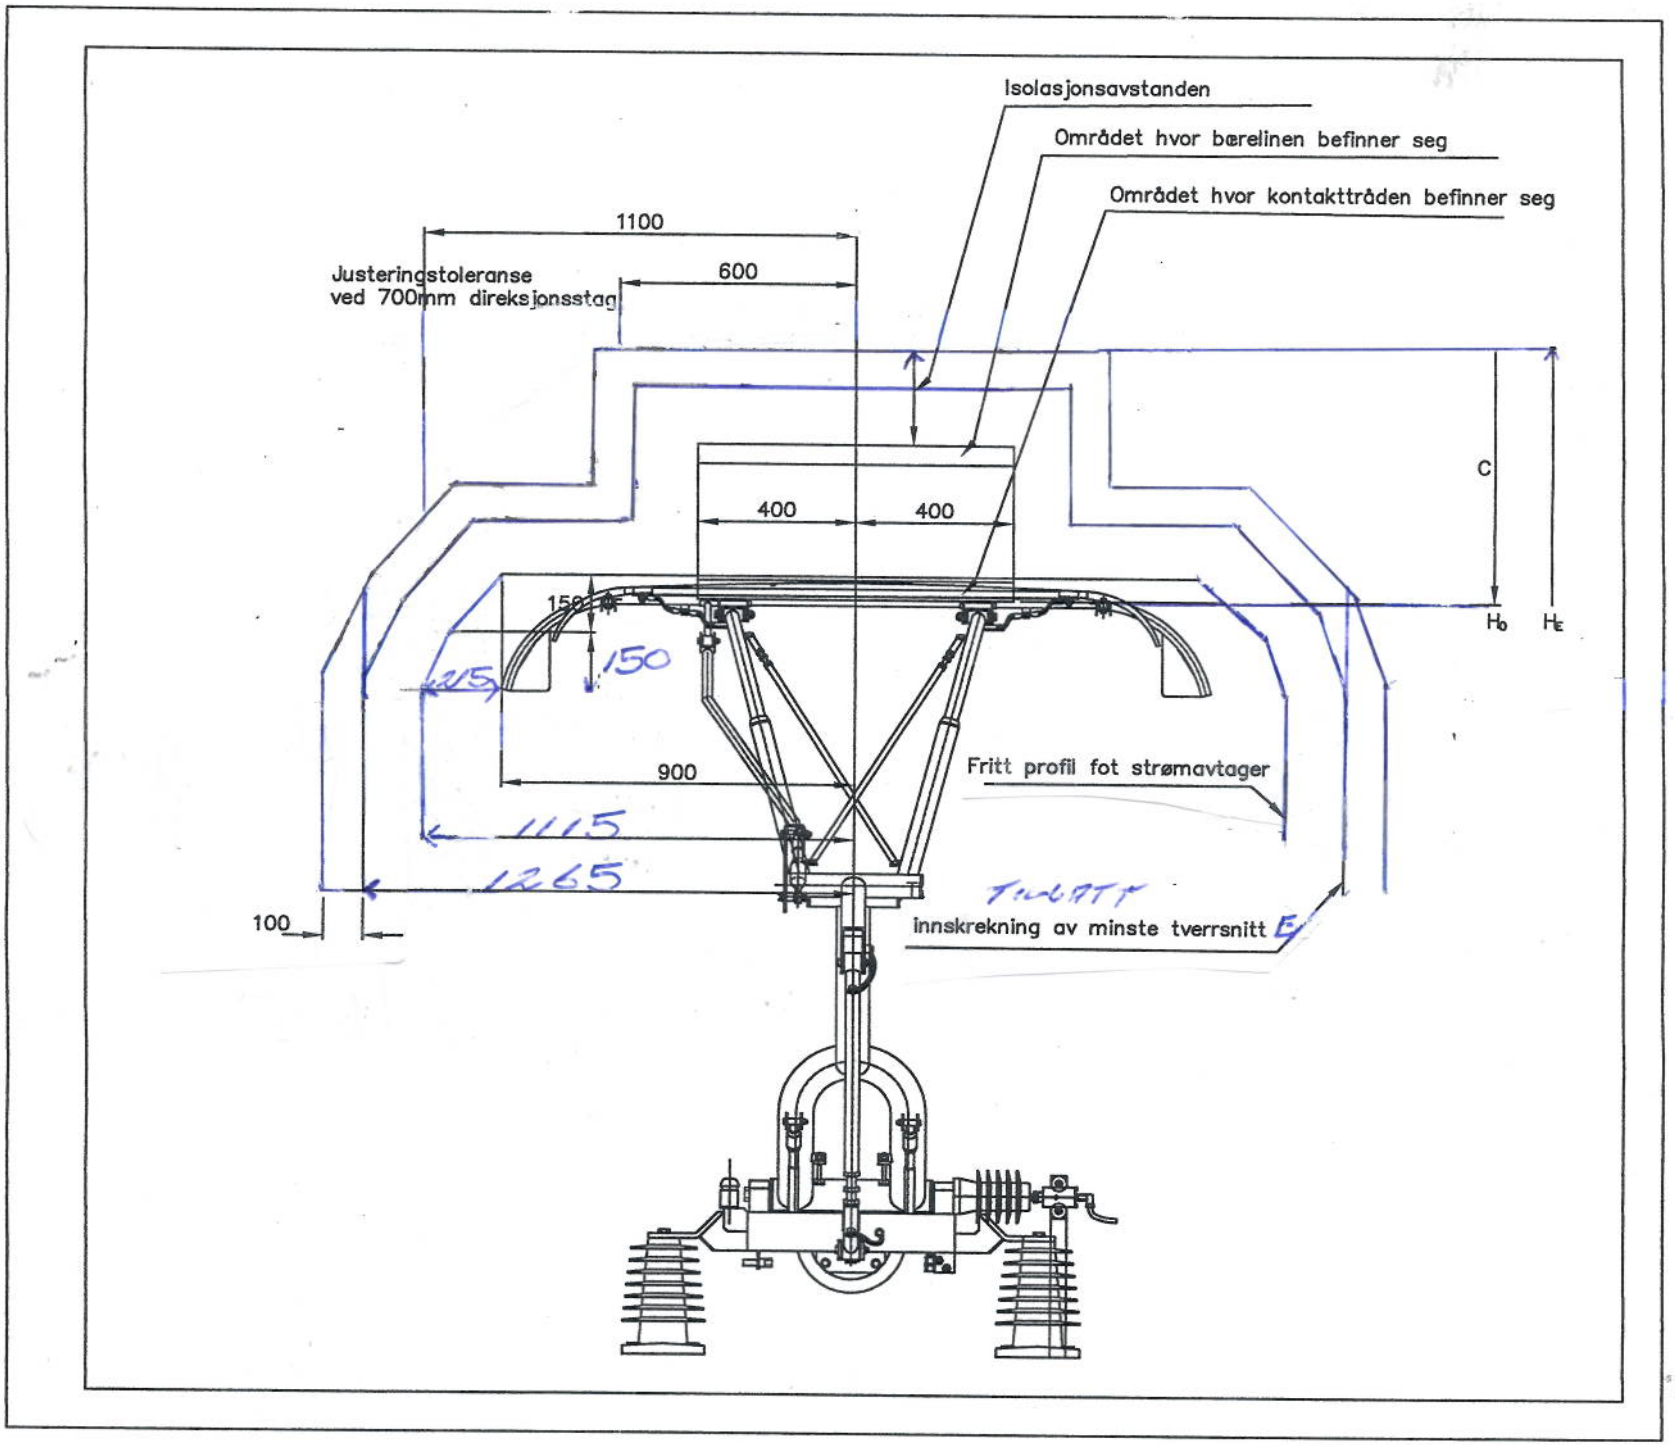
Isolasjonsavstanden
Området hvor bærelinen befinner seg
Området hvor kontaktråden befinner seg
1100
600
Justeringstoleranse
ved 700mm direksjonsstag
400
400
C
H_0
H_E
150
150
225
900
1115
1265
Fritt profil fot strømavtager
100
TILLATT
innskrekning av minste tverrsnitt E