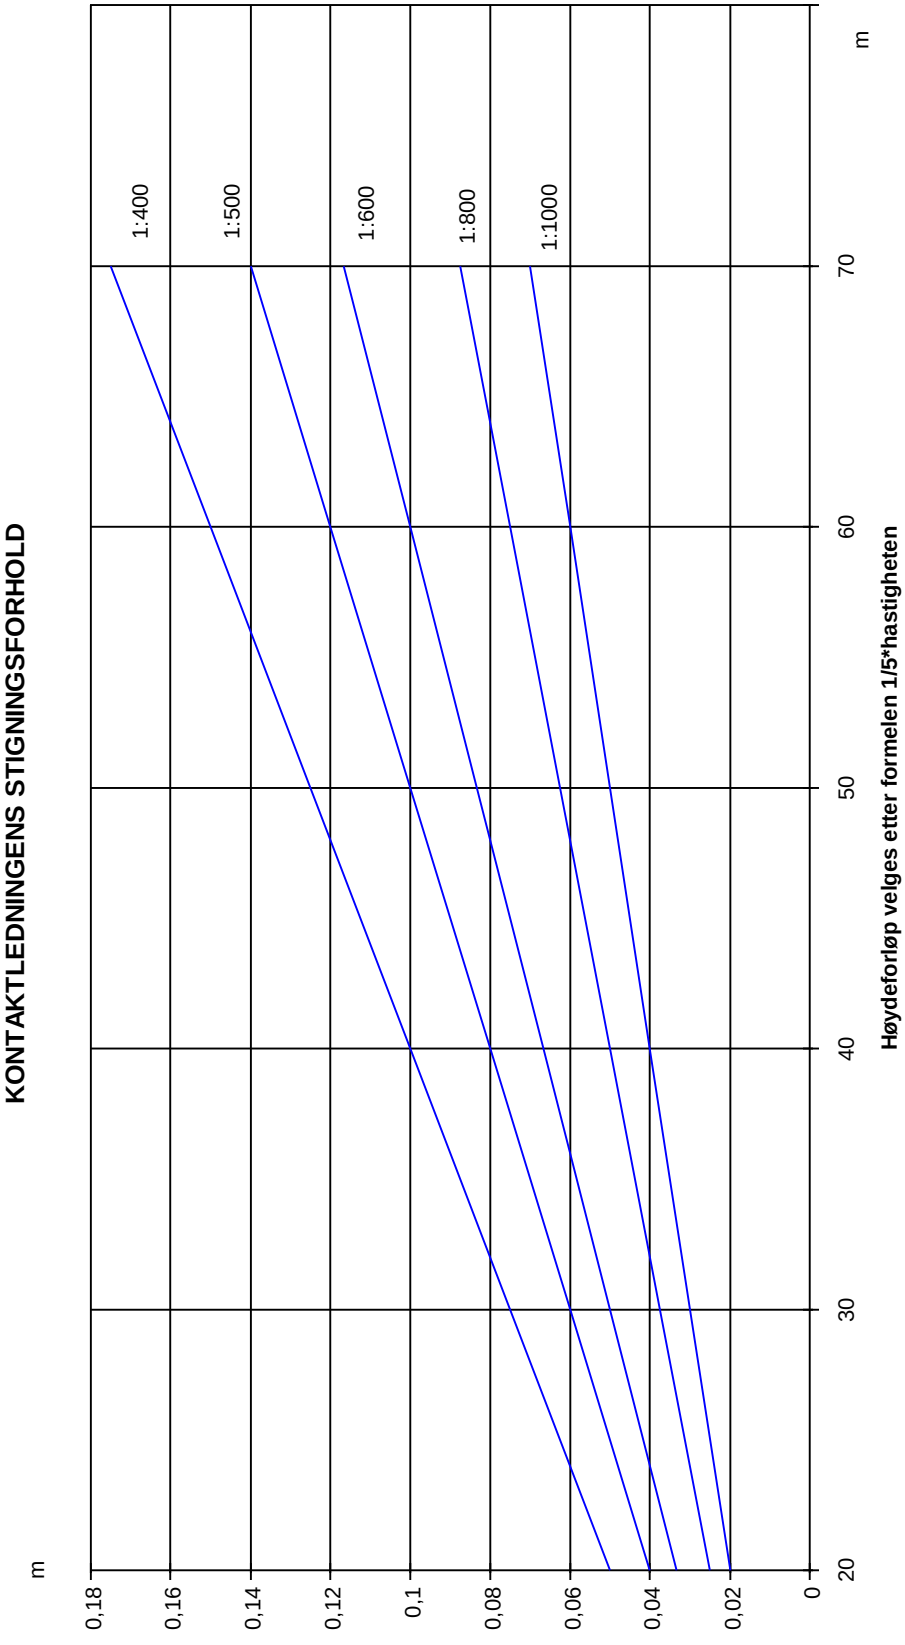

KONTAKTLEDNINGENS STIGNINGSFORHOLD
m
0,18
0,16
0,14
0,12
0,1
0,08
0,06
0,04
0,02
0
1:400
1:500
1:600
1:800
1:1000
20
30
40
50
60
70
m
Høydeforløp velges etter formelen 1/5*hastigheten